




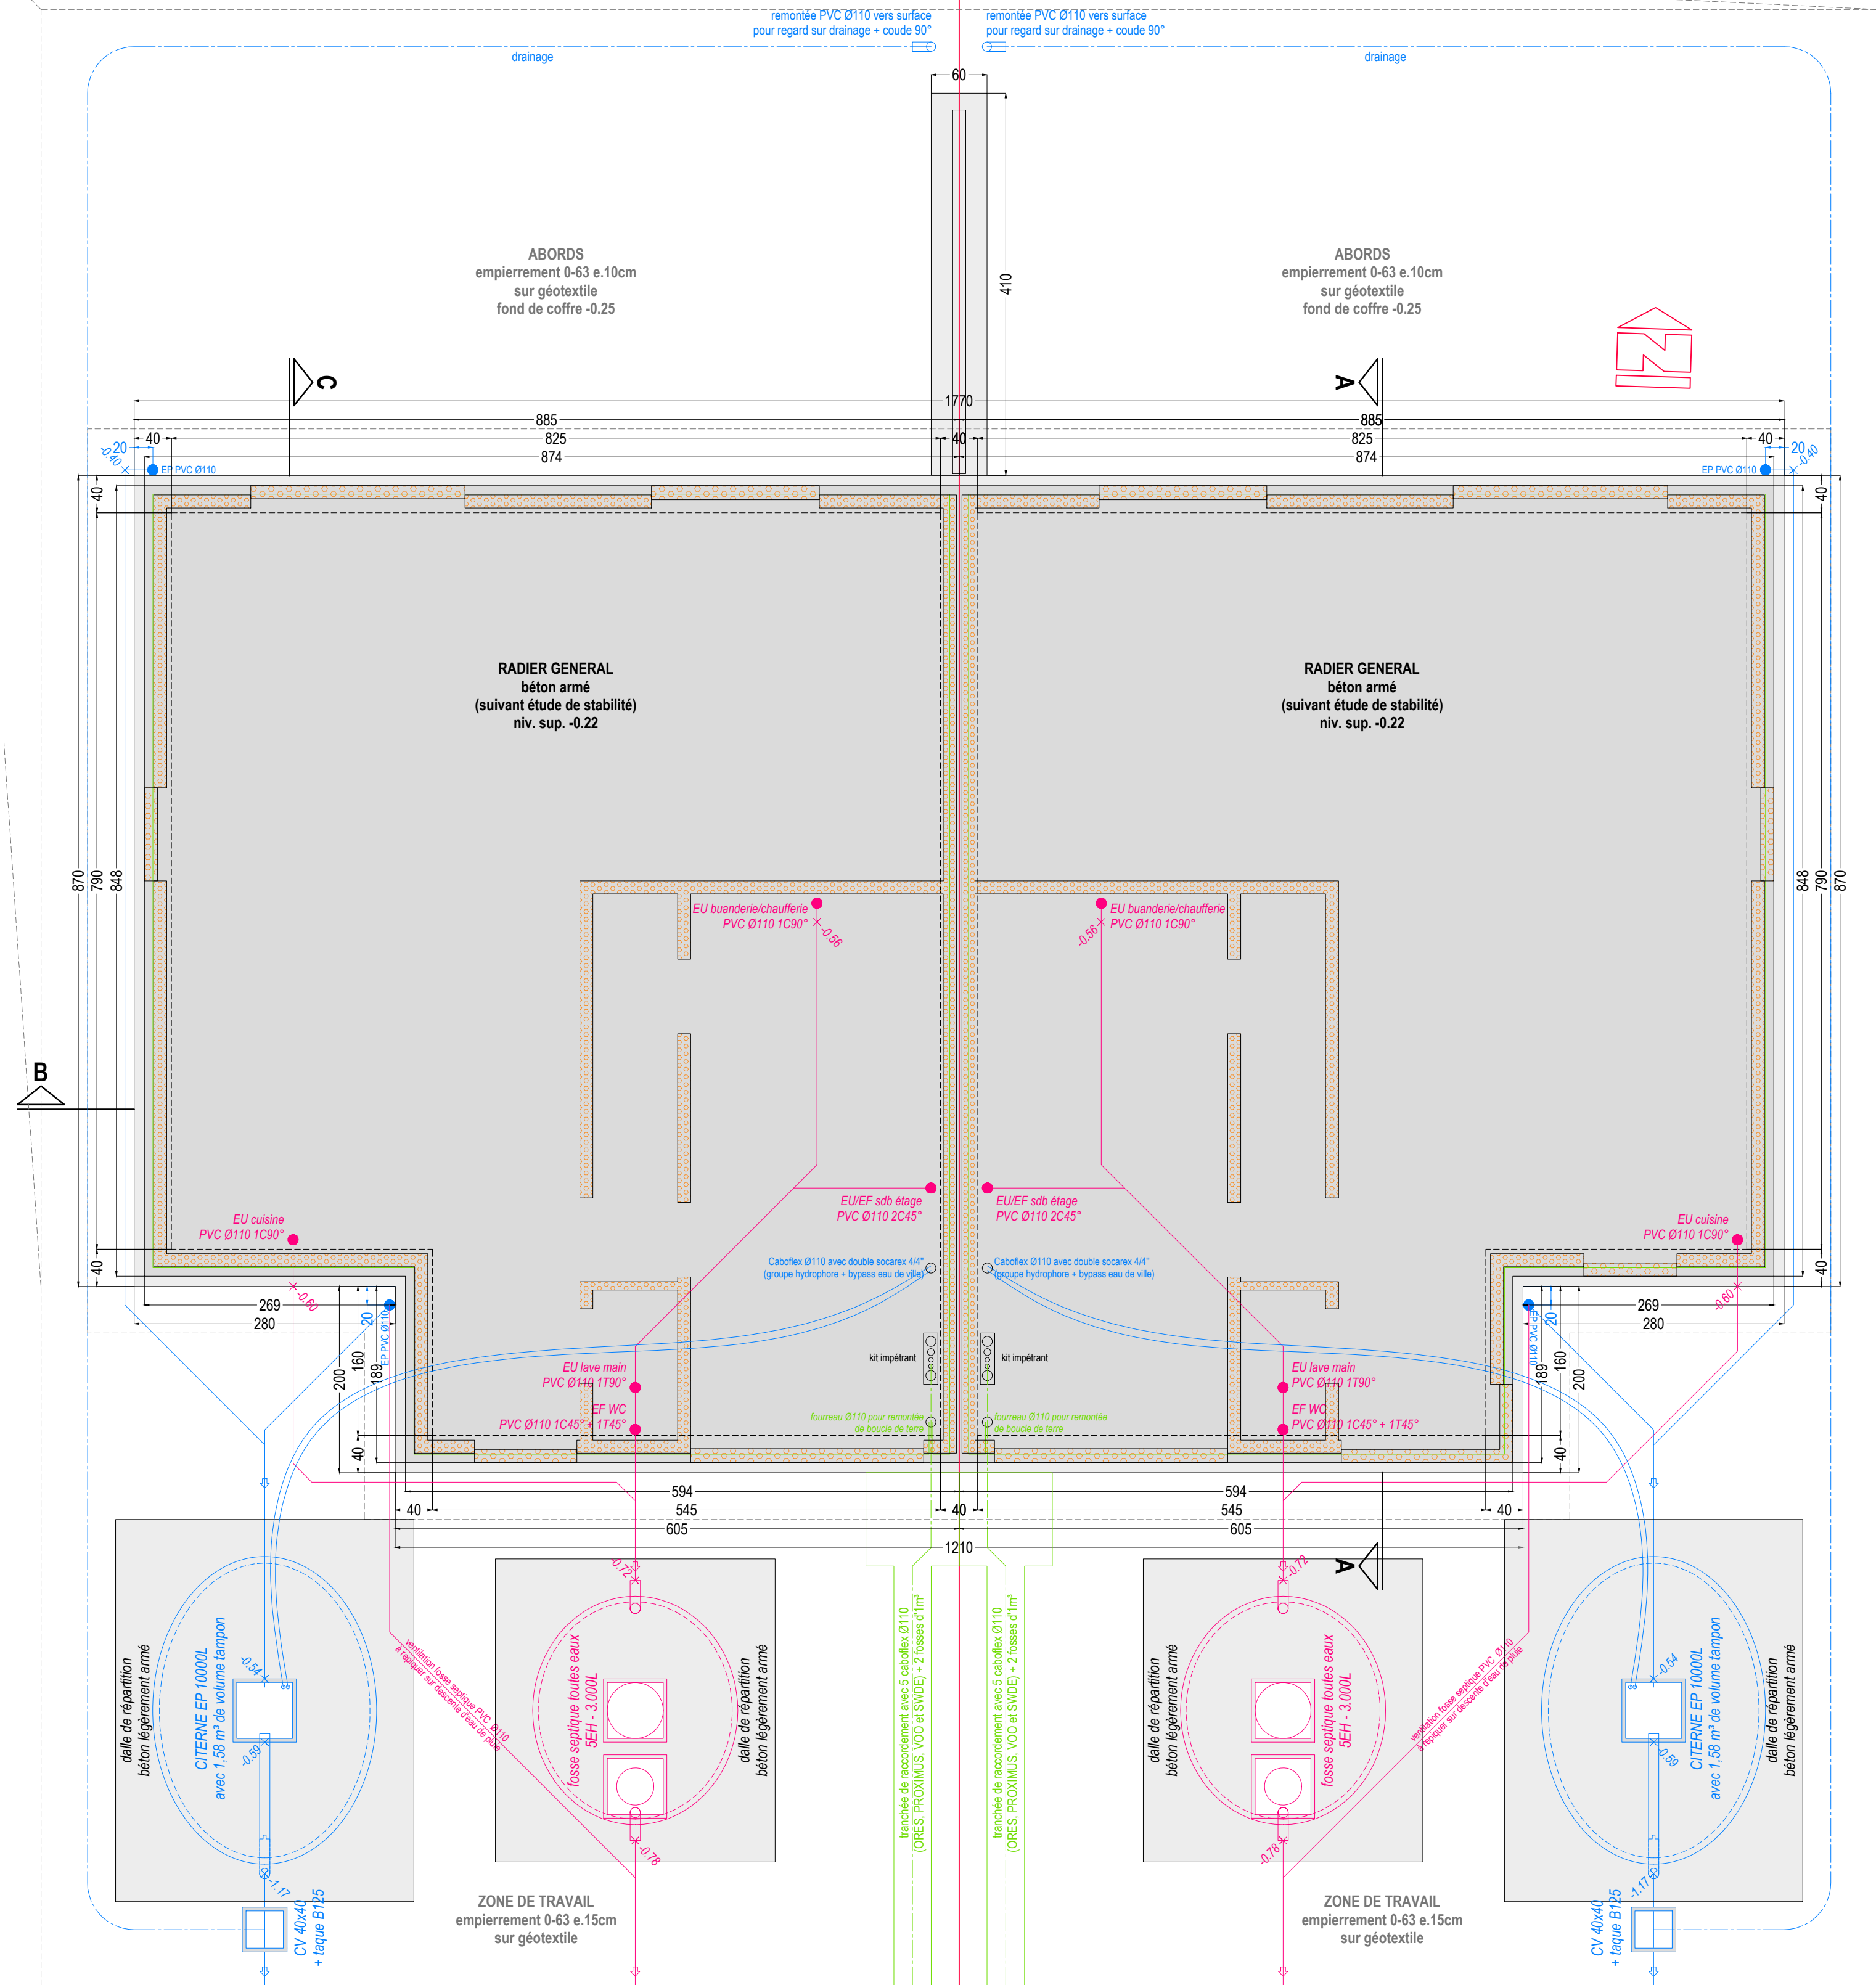


FONDATIONS ET EGOUTTAGE MAISONS 1&2 1.50
(IDEM MAISONS 3&4 ET 5&6)

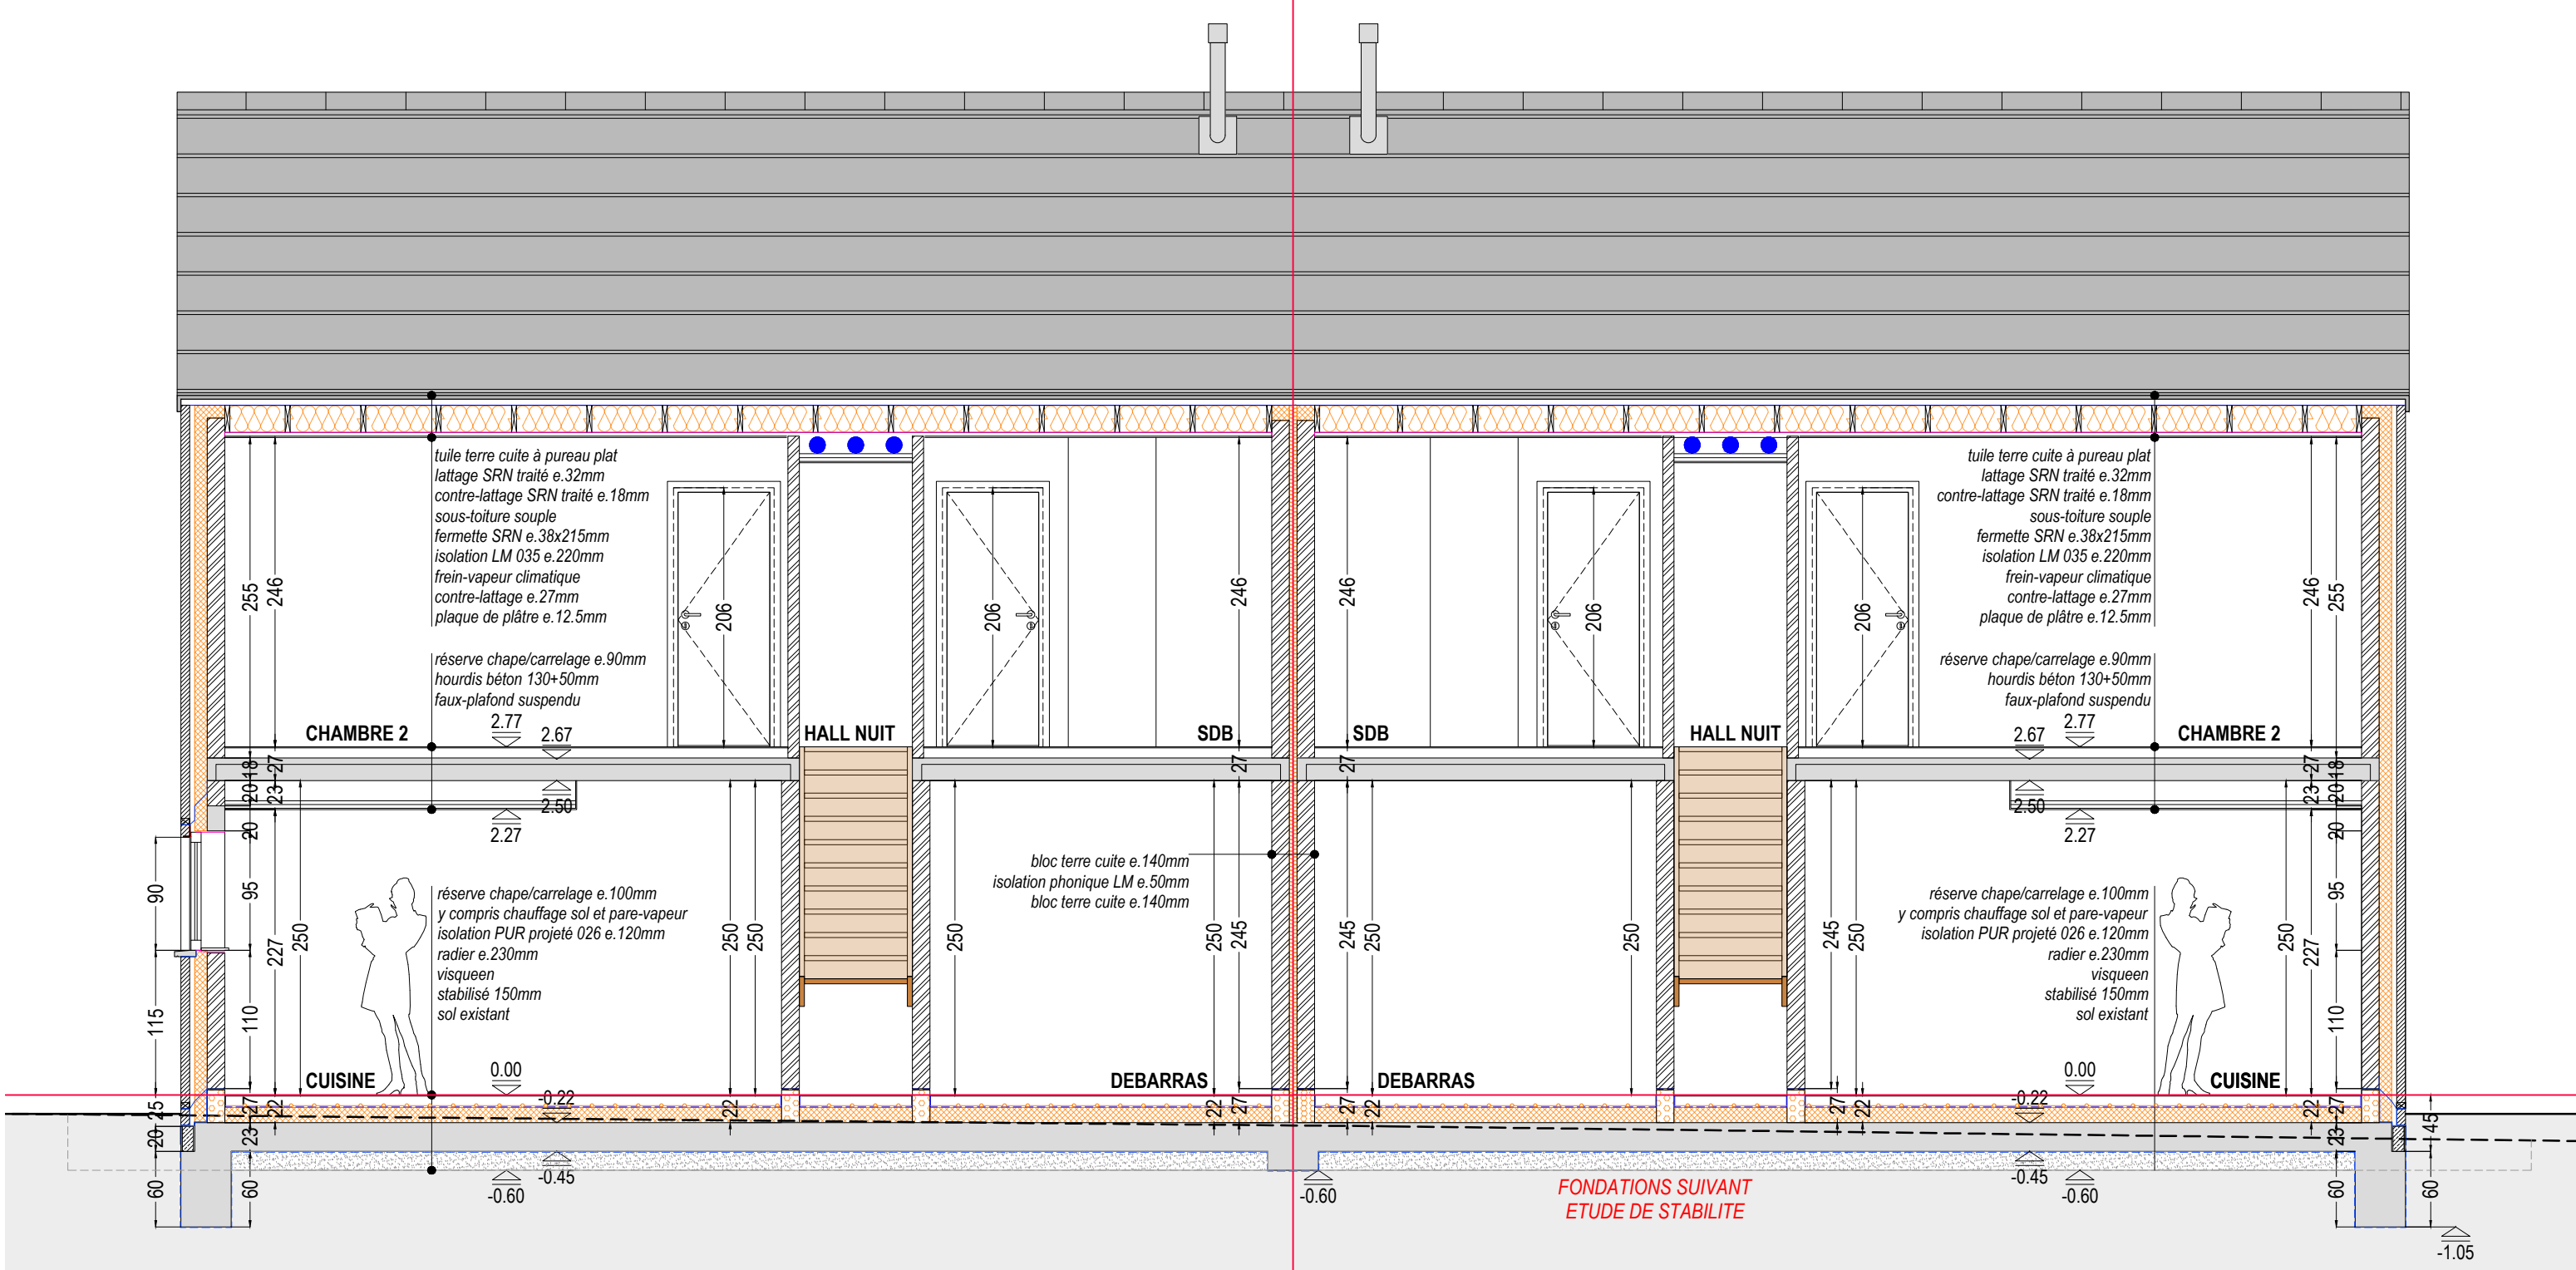


COUPE BB MAISONS 1&2 1.50
(IDEM MAISONS 3&4 ET 5&6)

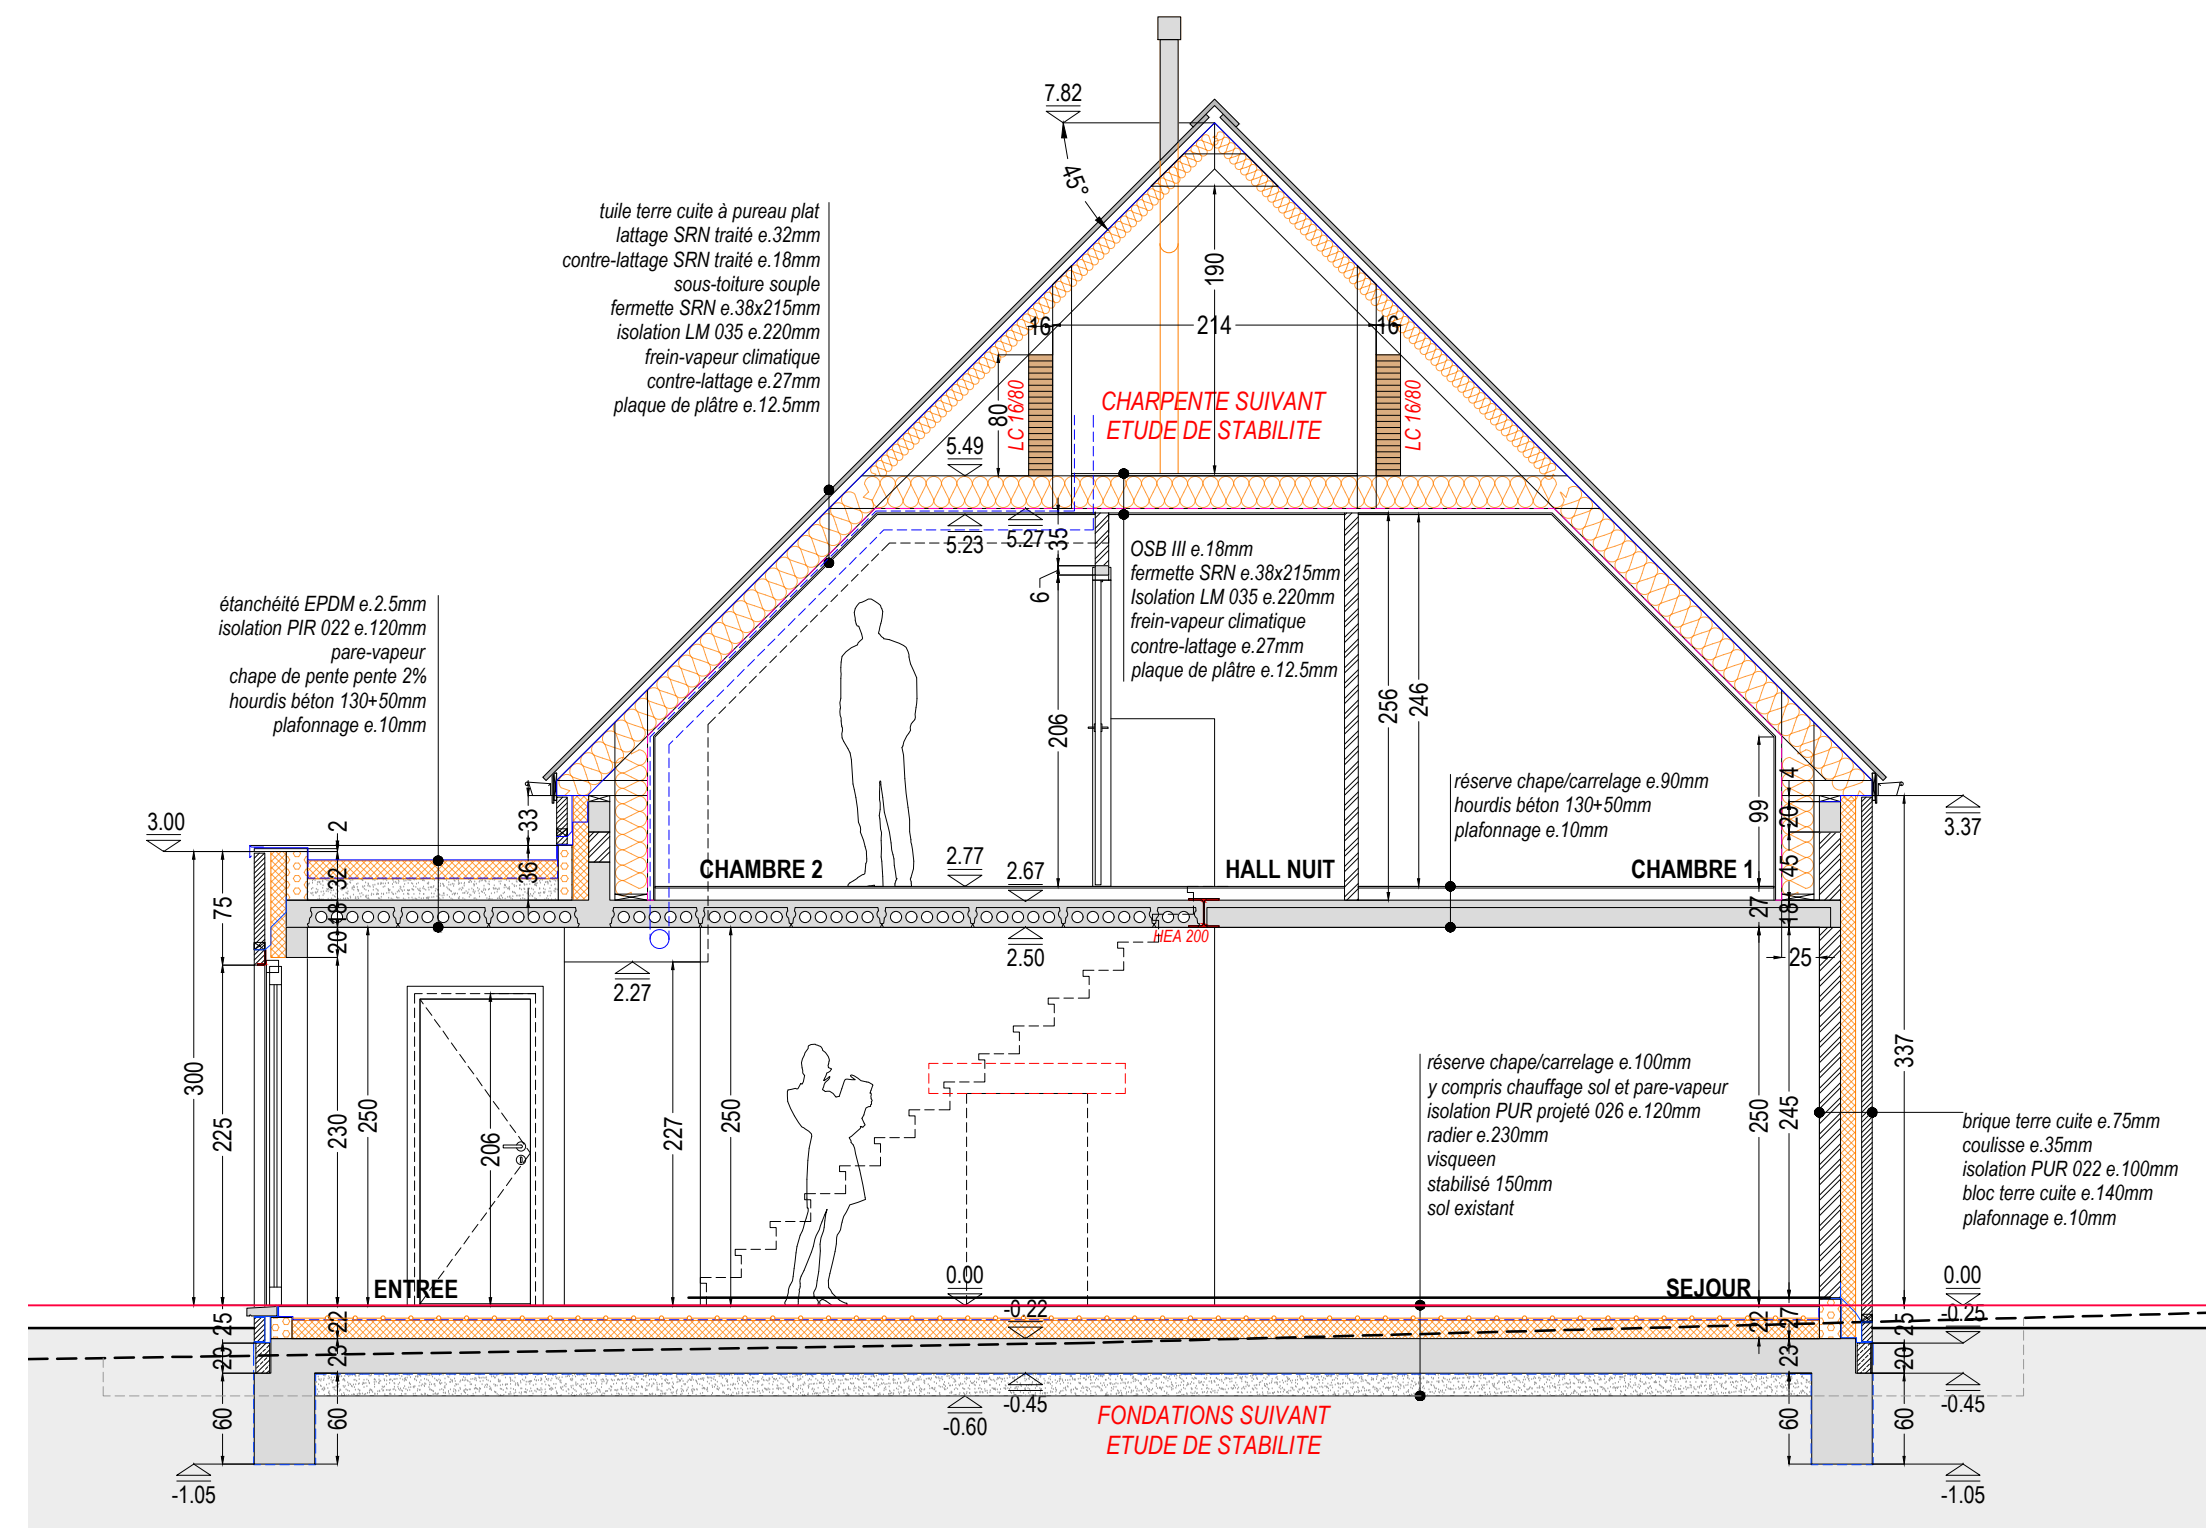


COUPE AA MAISON 1 1.50 (IDEM MAISONS 3 ET 5)

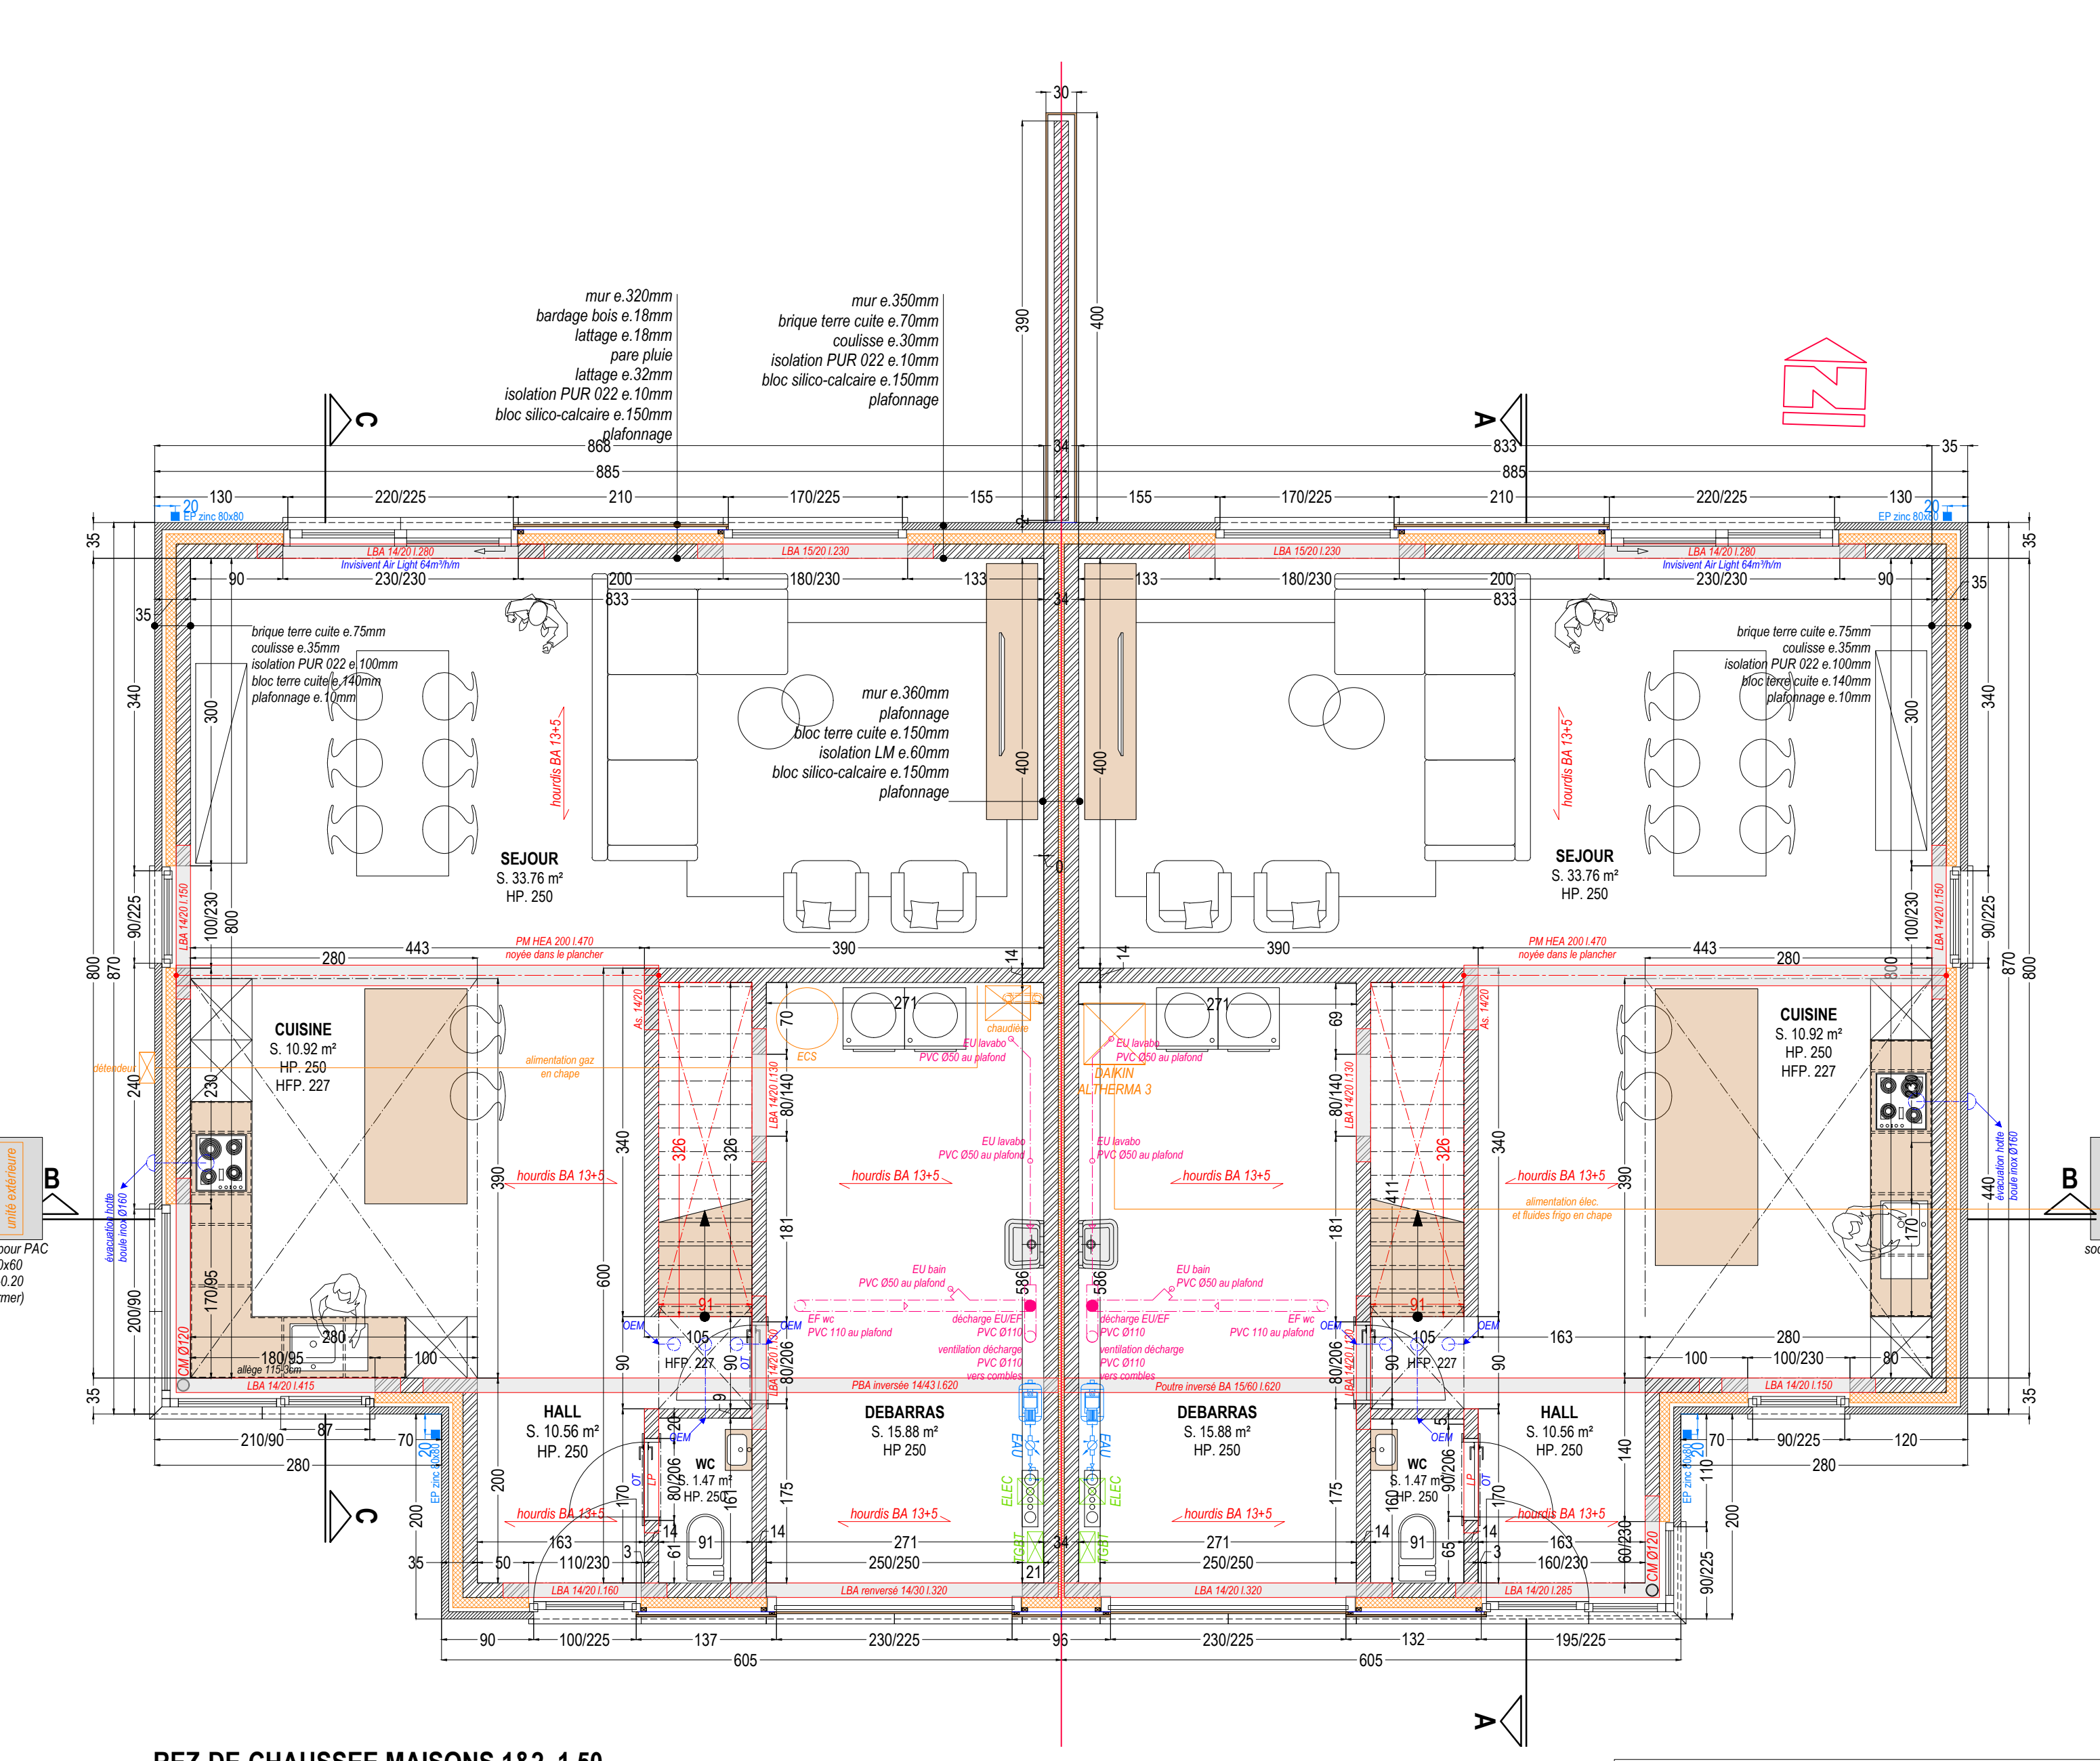


REZ-DE-CHAUSSEE MAISONS 1&2 1.50
(IDEM MAISONS 3&4 ET 5&6)

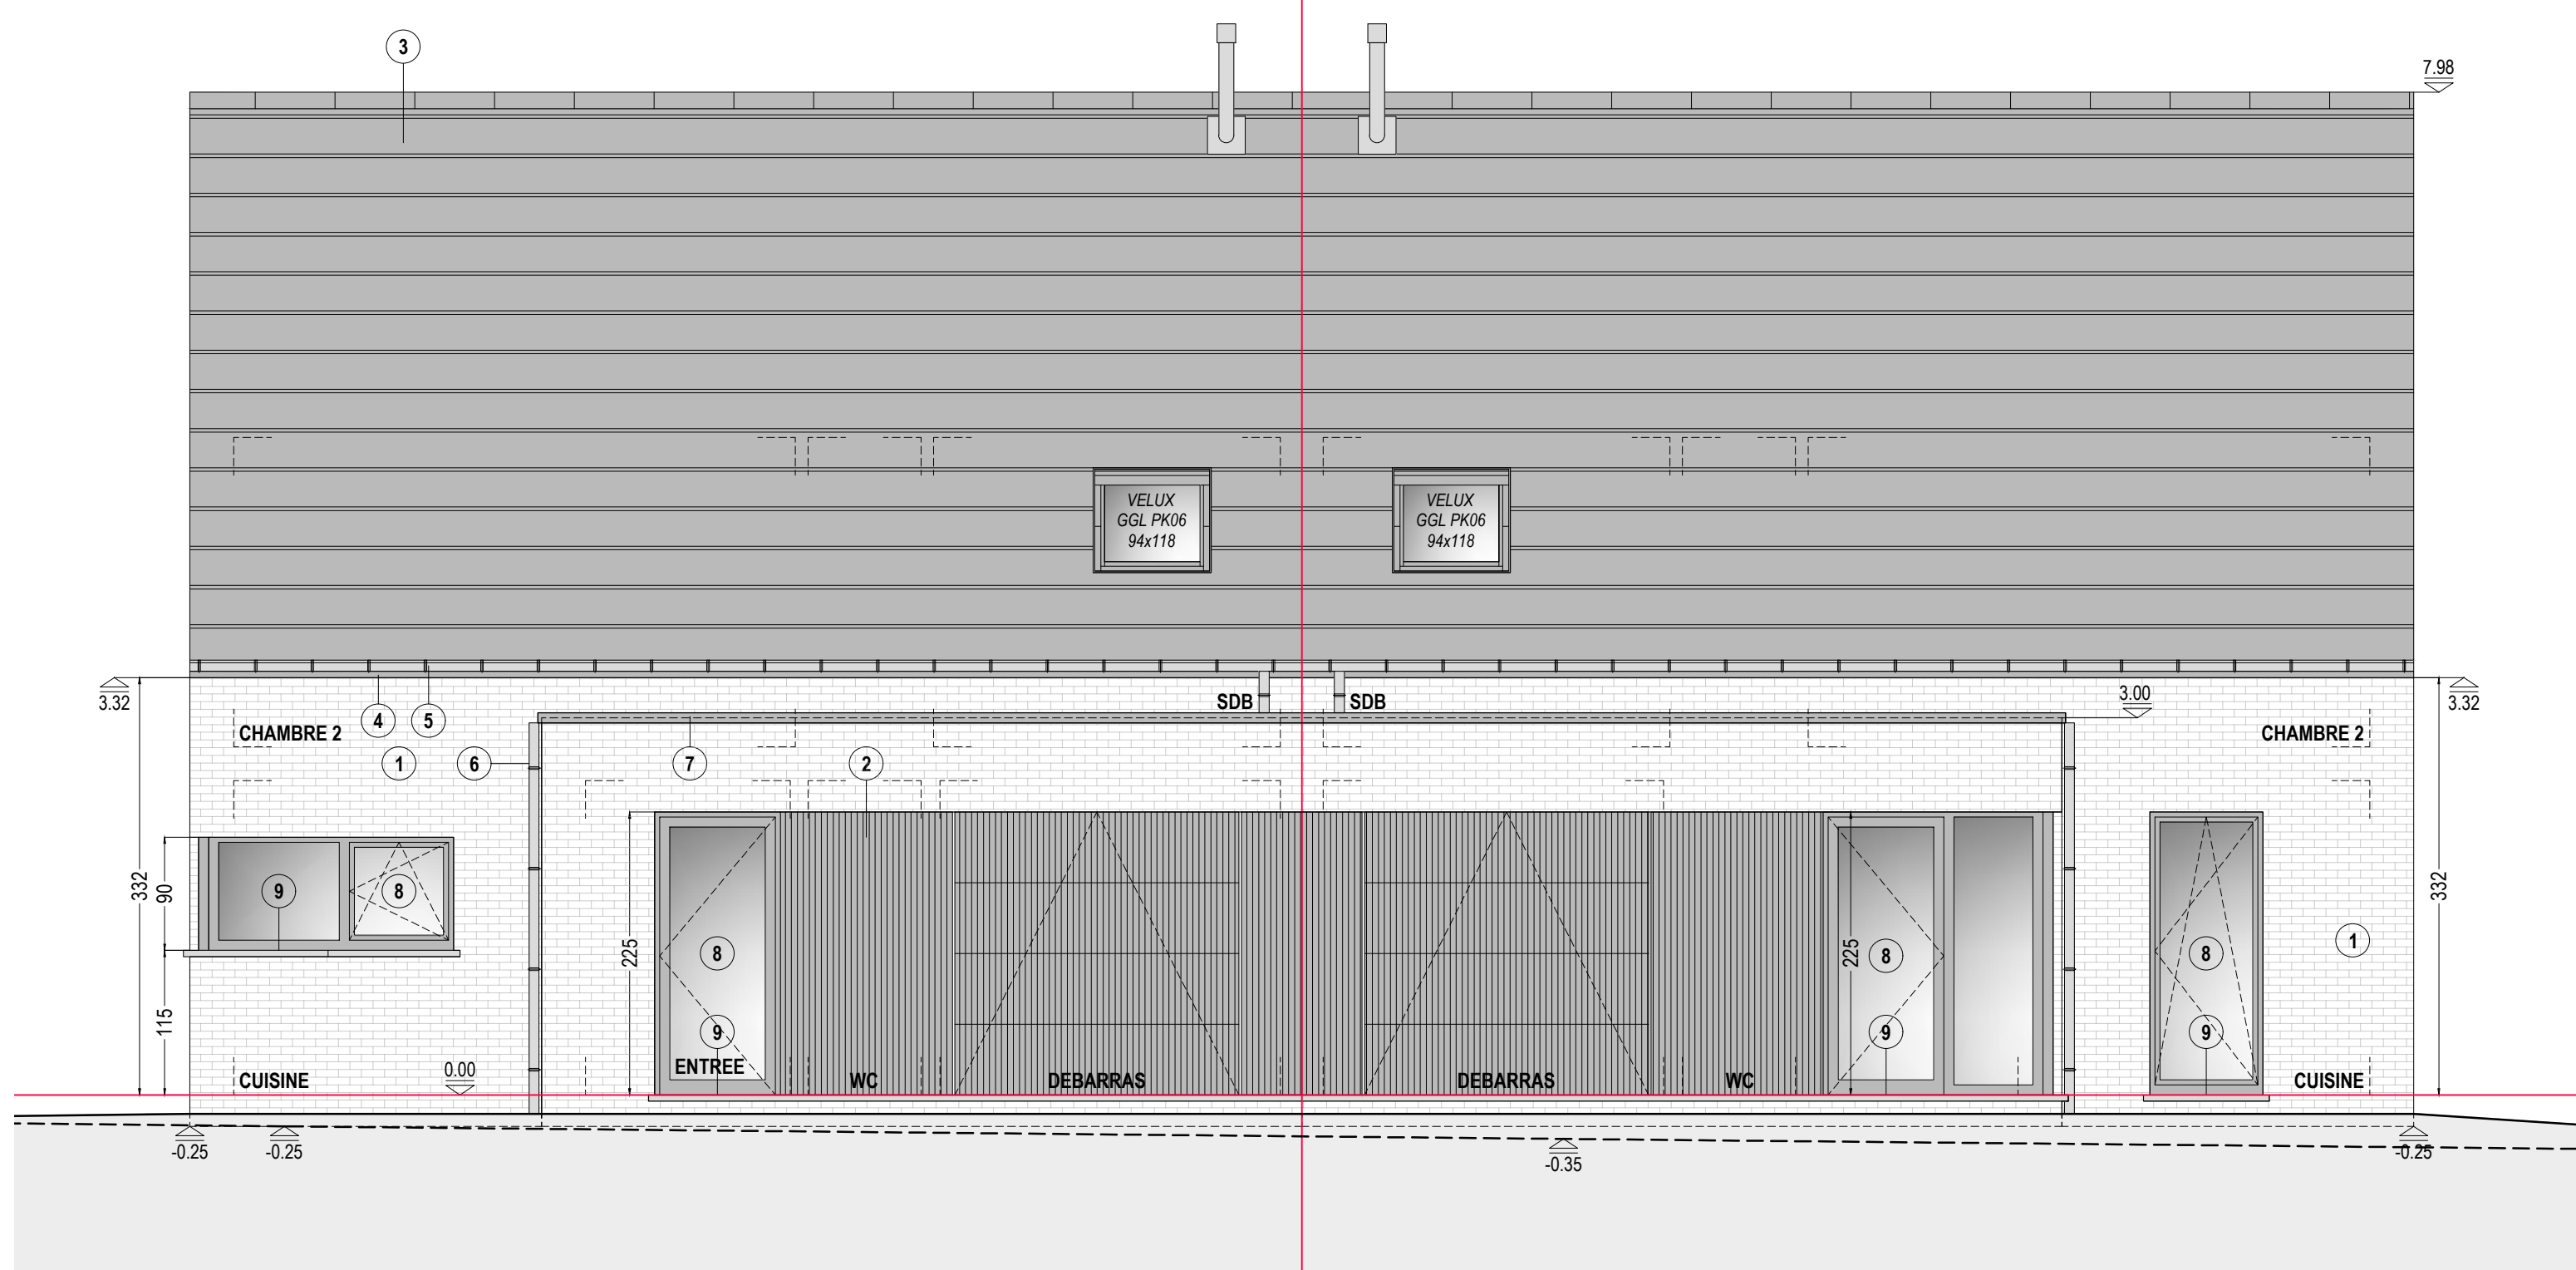


FACADE AVANT (SUD) MAISONS 1&2 1.50
(BRIQUE ROUGE MAISONS 1&2 ET MAISONS 5&6 / BRIQUE BLANCHE MAISONS 3&4)

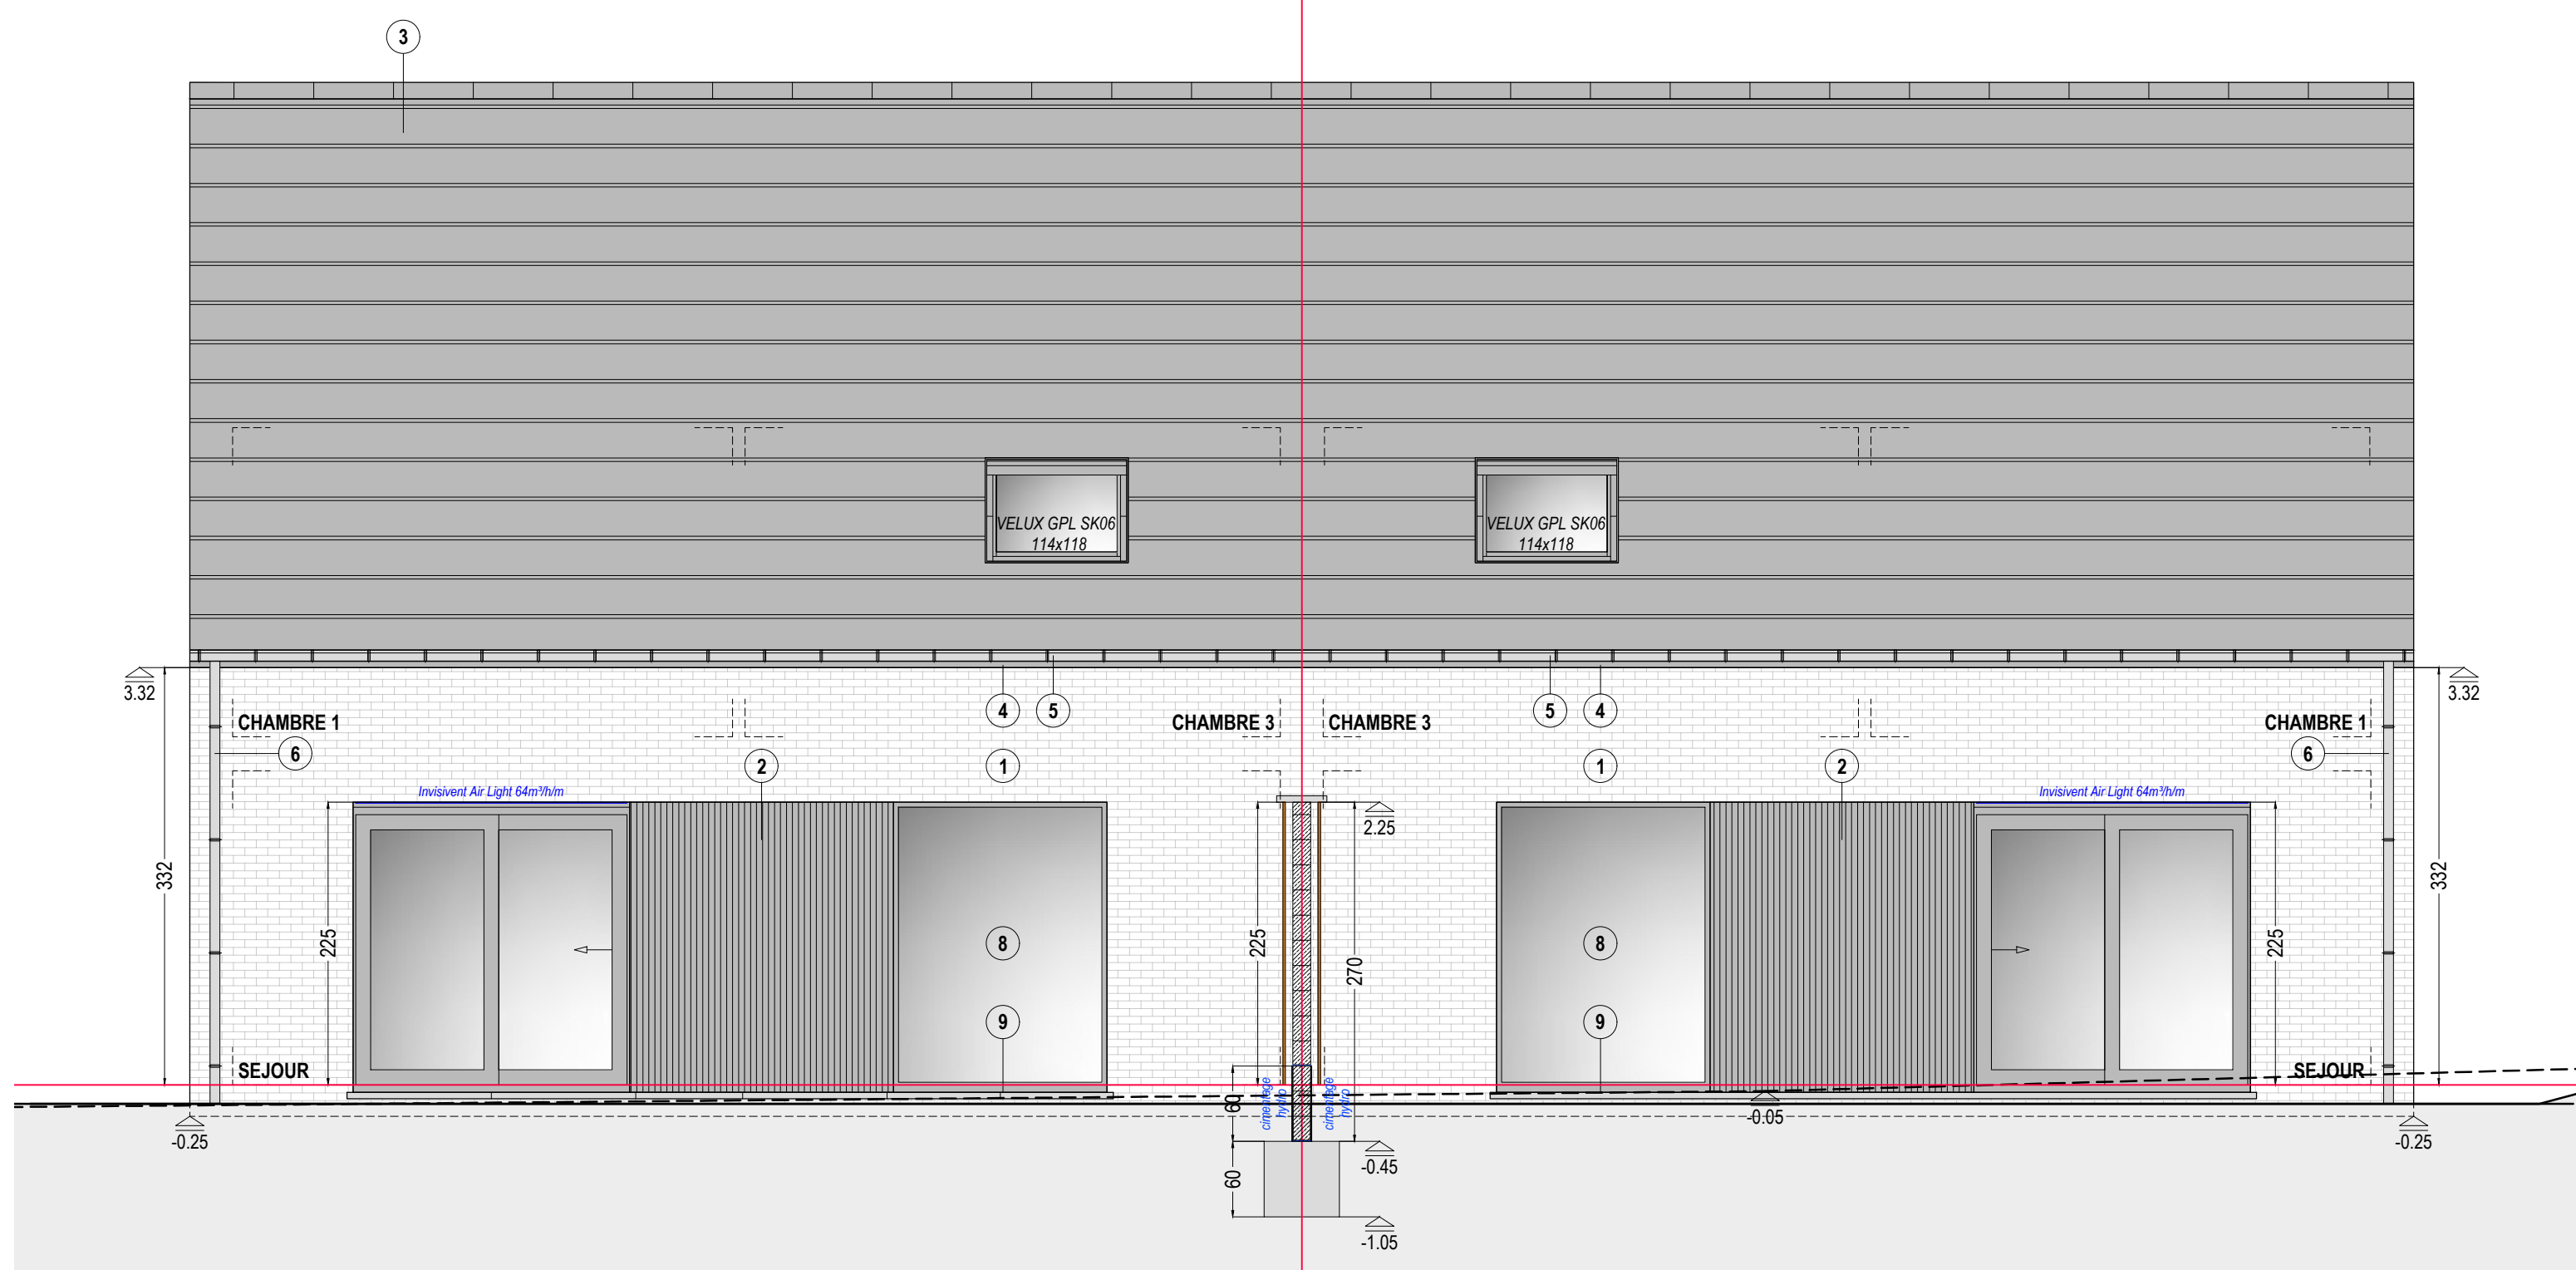


FACADE ARRIERE (NORD) MAISONS 1&2 1.50
(BRIQUE ROUGE MAISONS 1&2 ET MAISONS 5&6 / BRIQUE BLANCHE MAISONS 3&4)

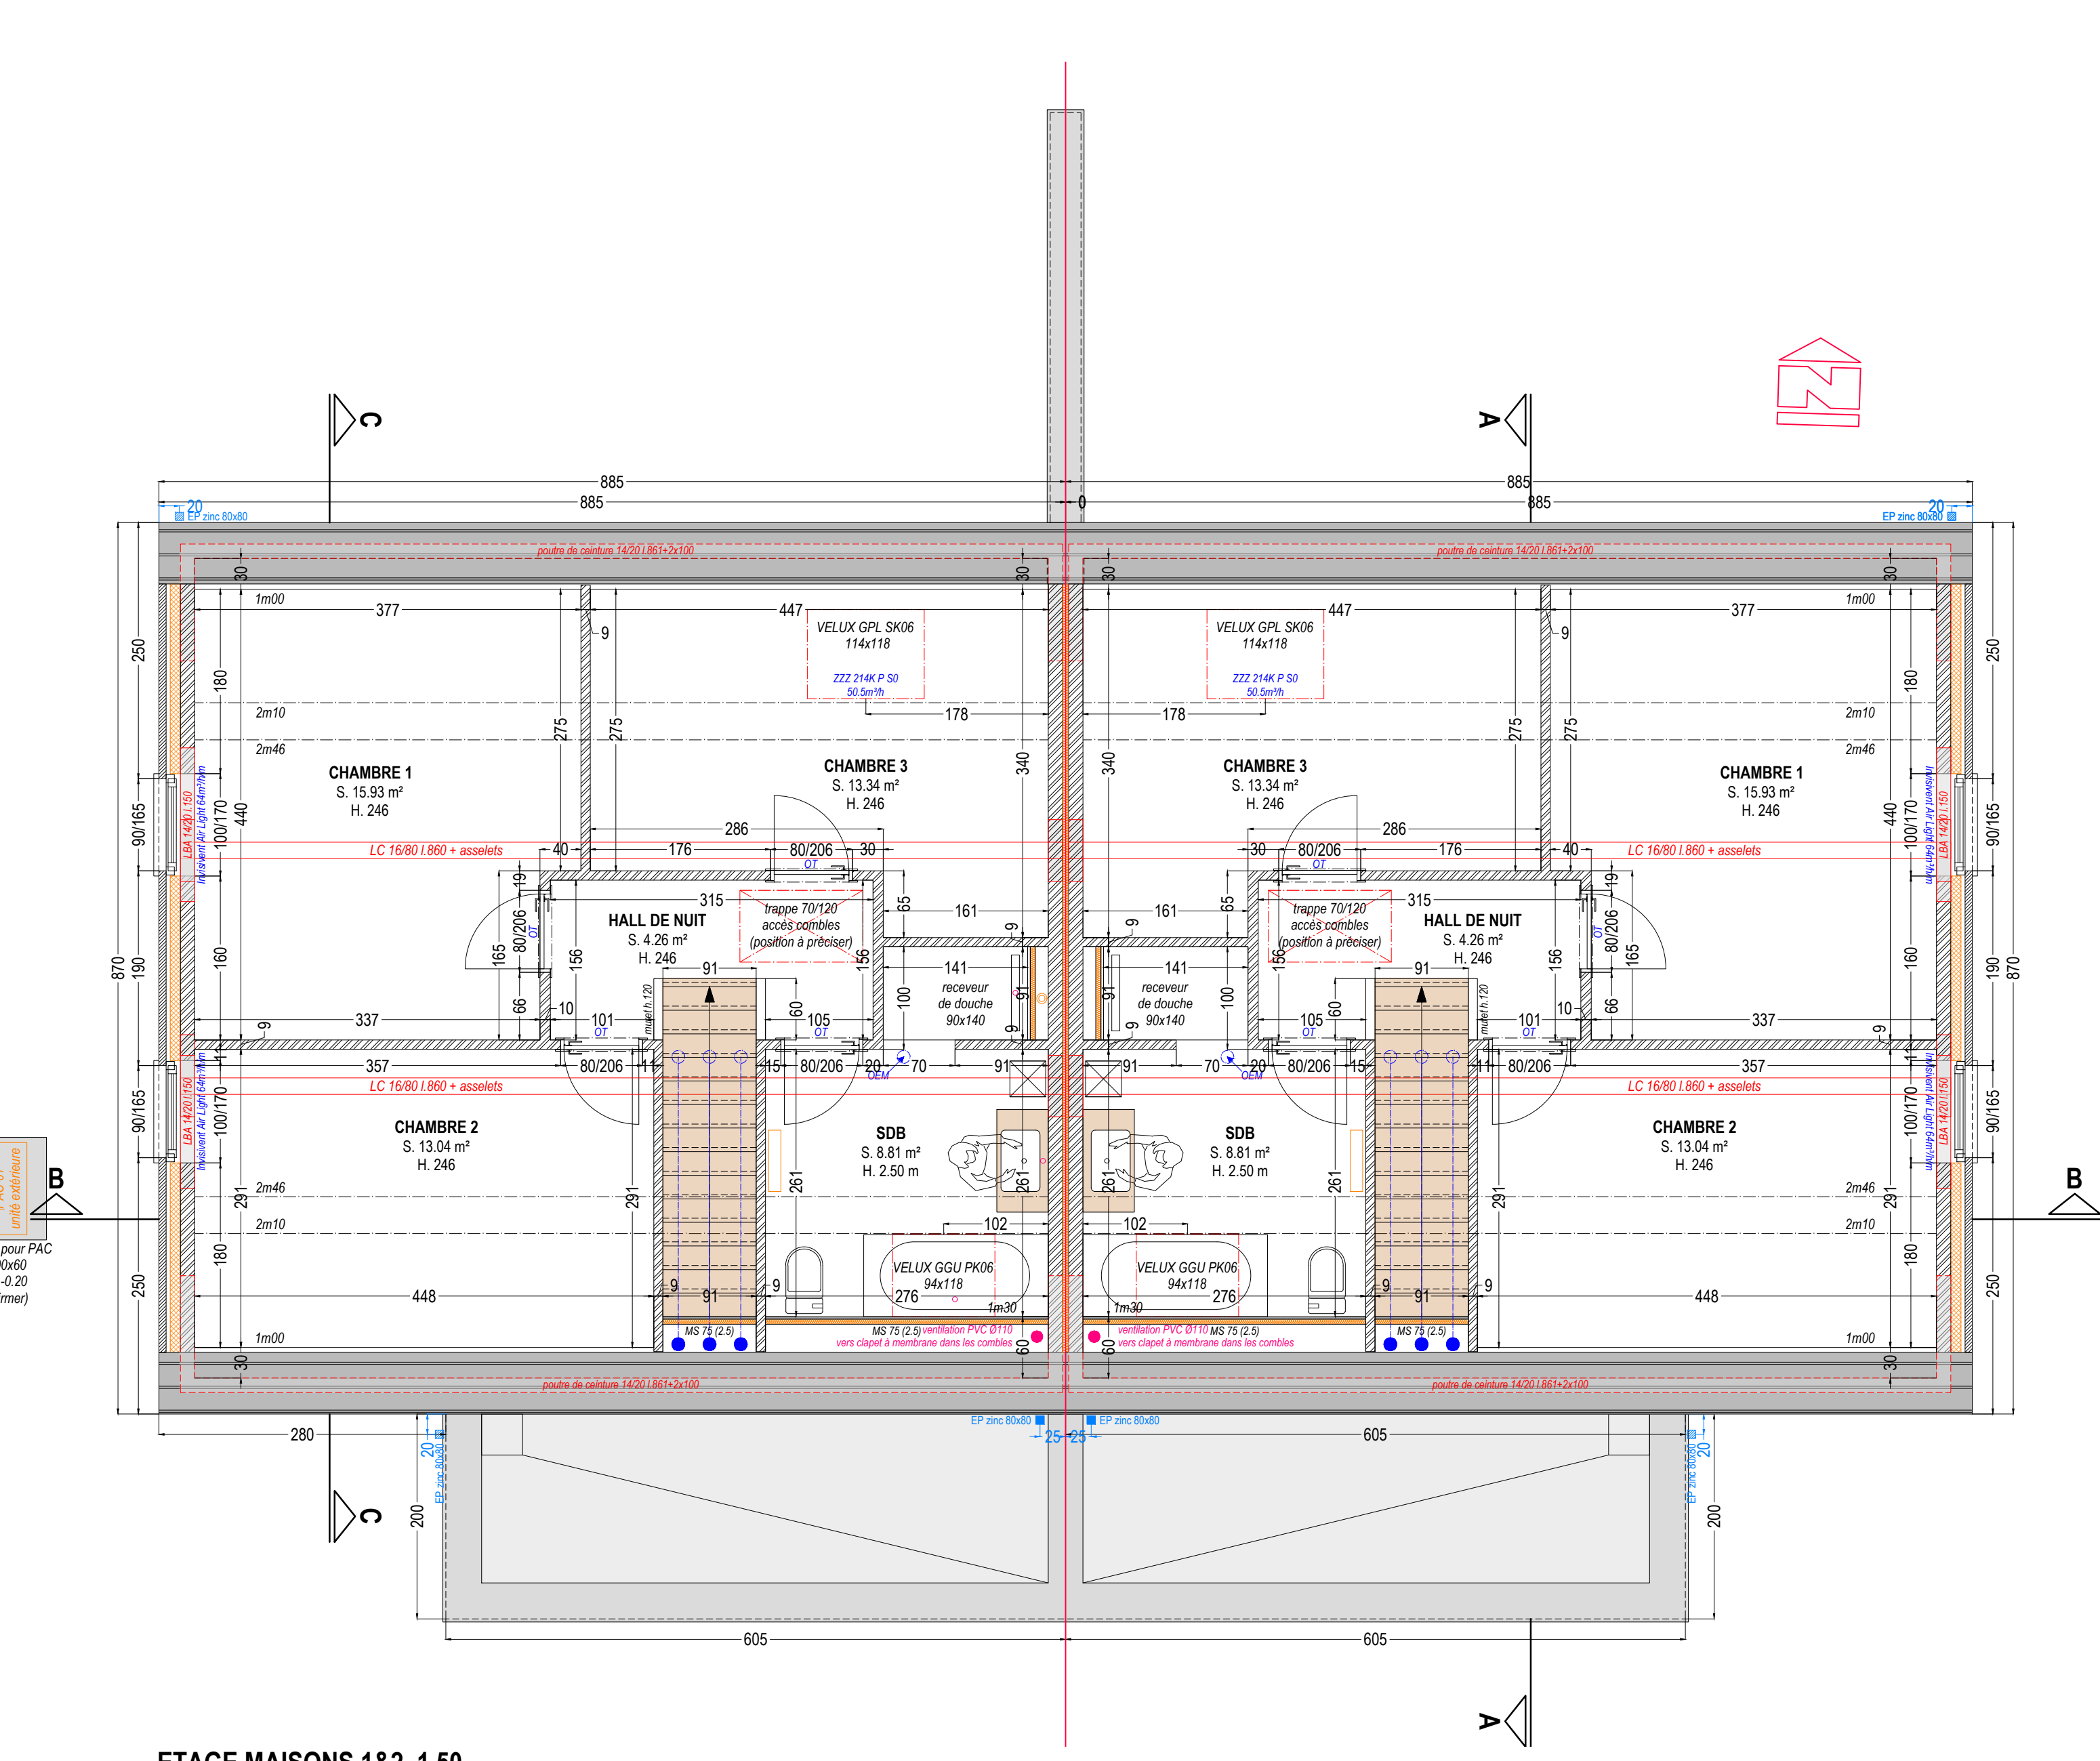


ETAGE MAISONS 1&2 1.50
(IDEM MAISON 3&4 ET 5&6)

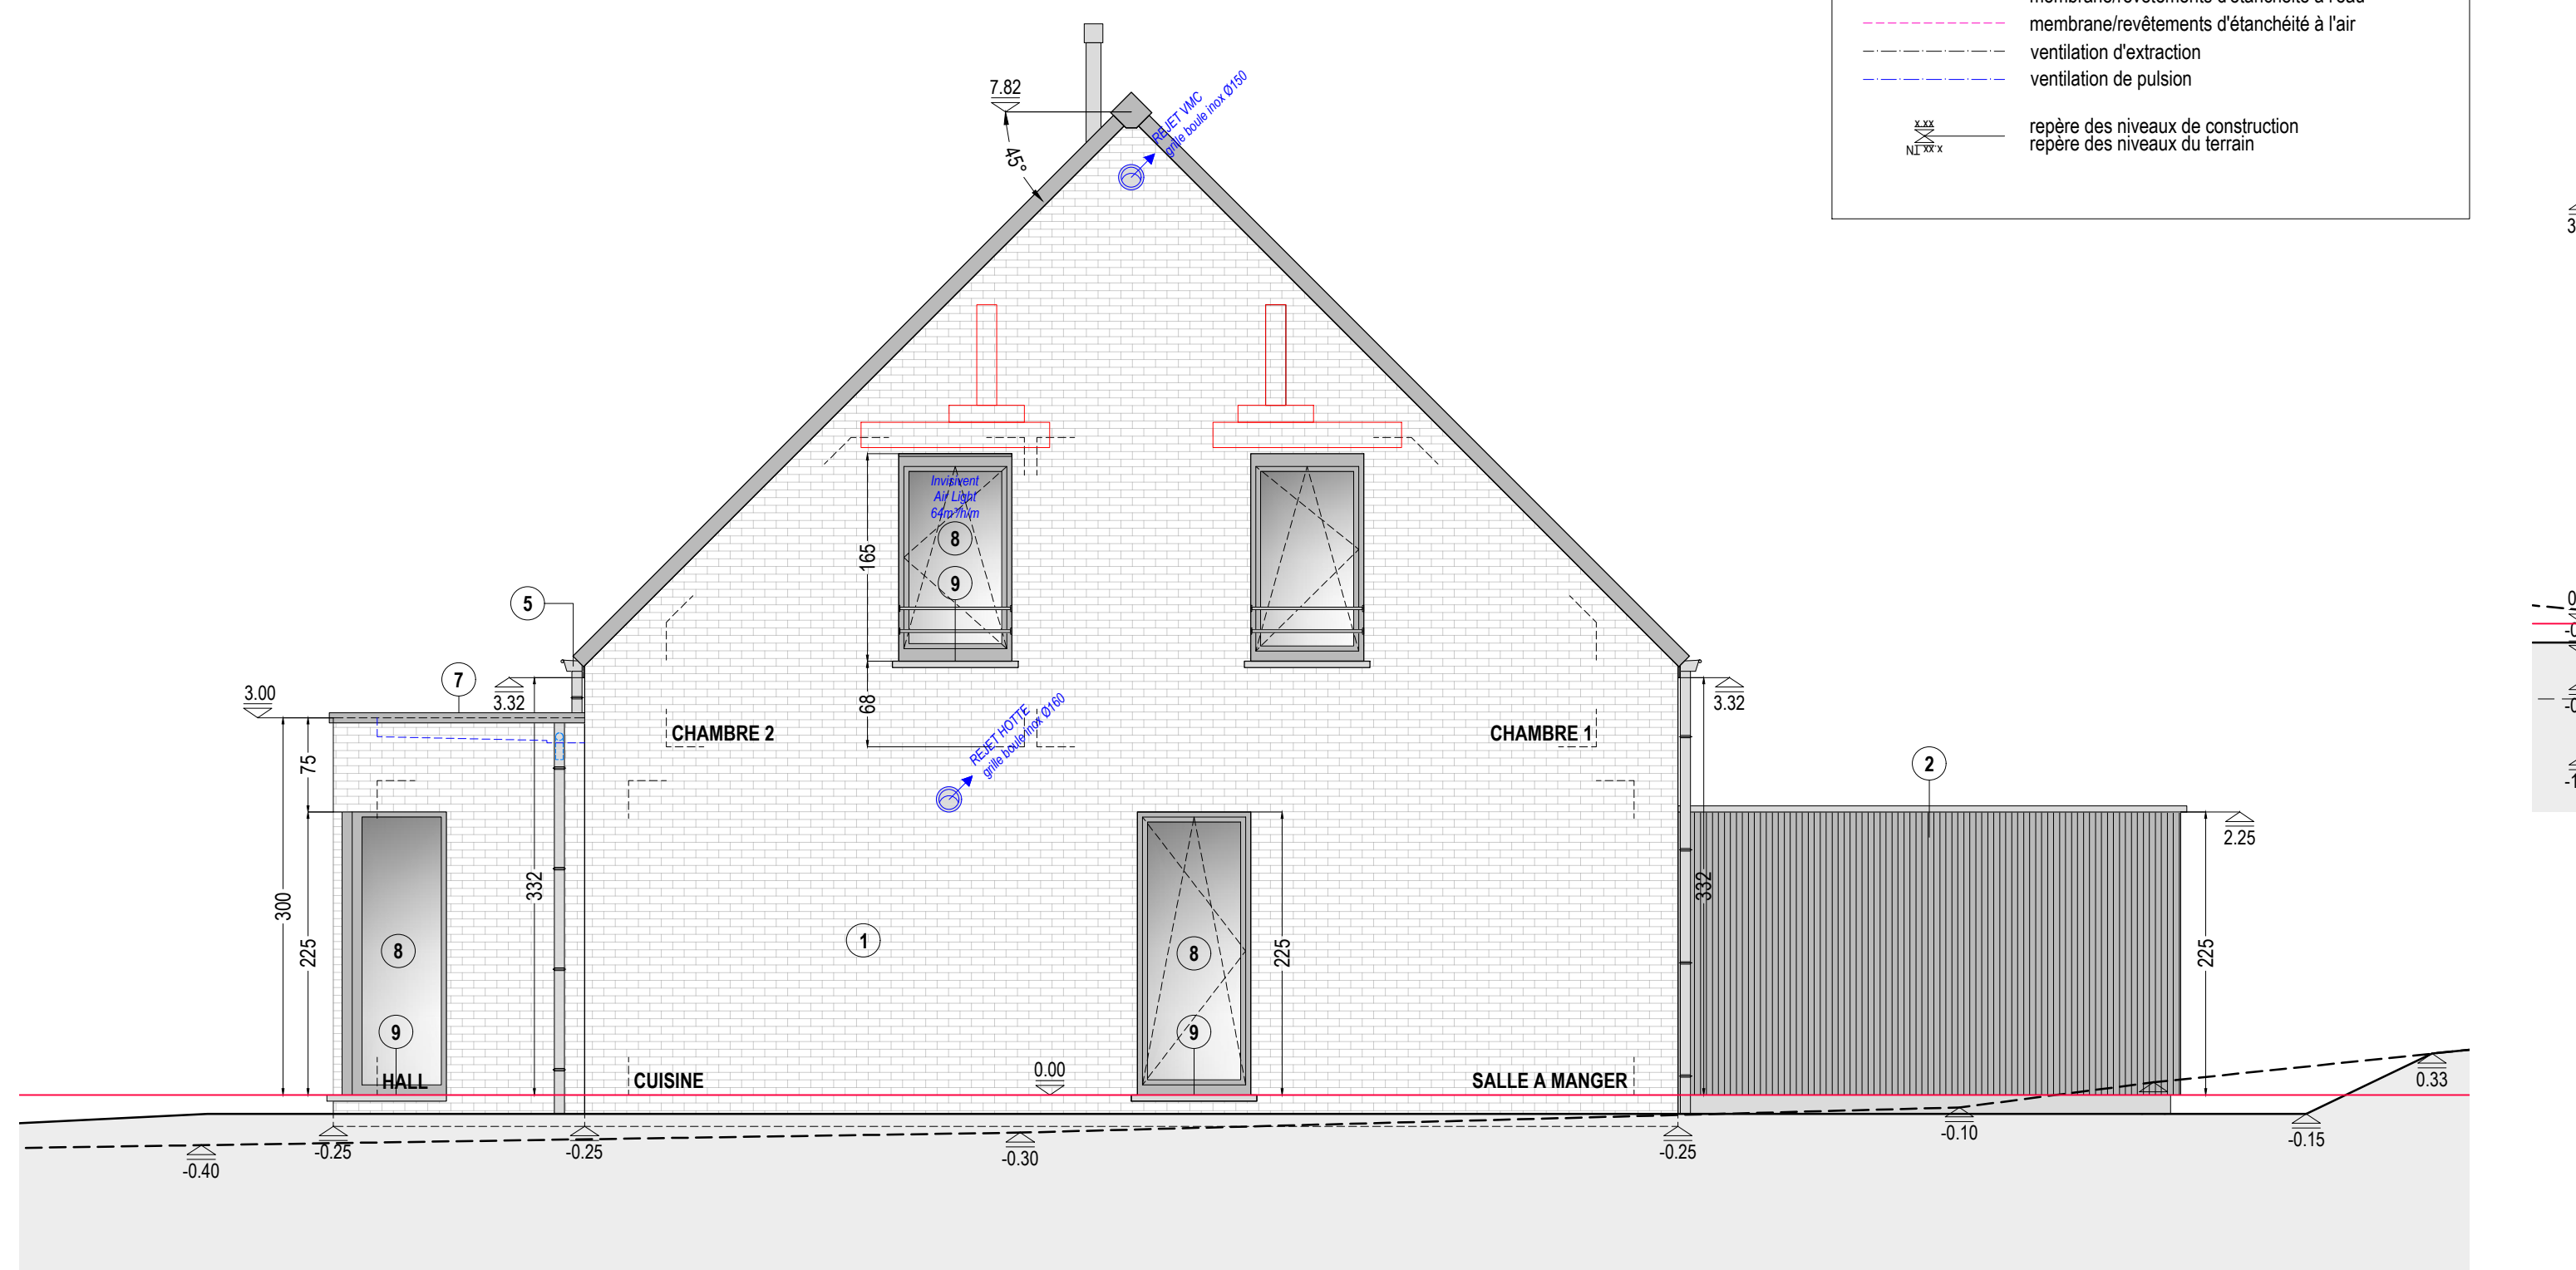


FACADE LATERALE GAUCHE (OUEST) MAISON 1 1.50
(BRIQUE ROUGE MAISONS 1&2 ET MAISONS 5&6 / BRIQUE BLANCHE MAISONS 3&4)

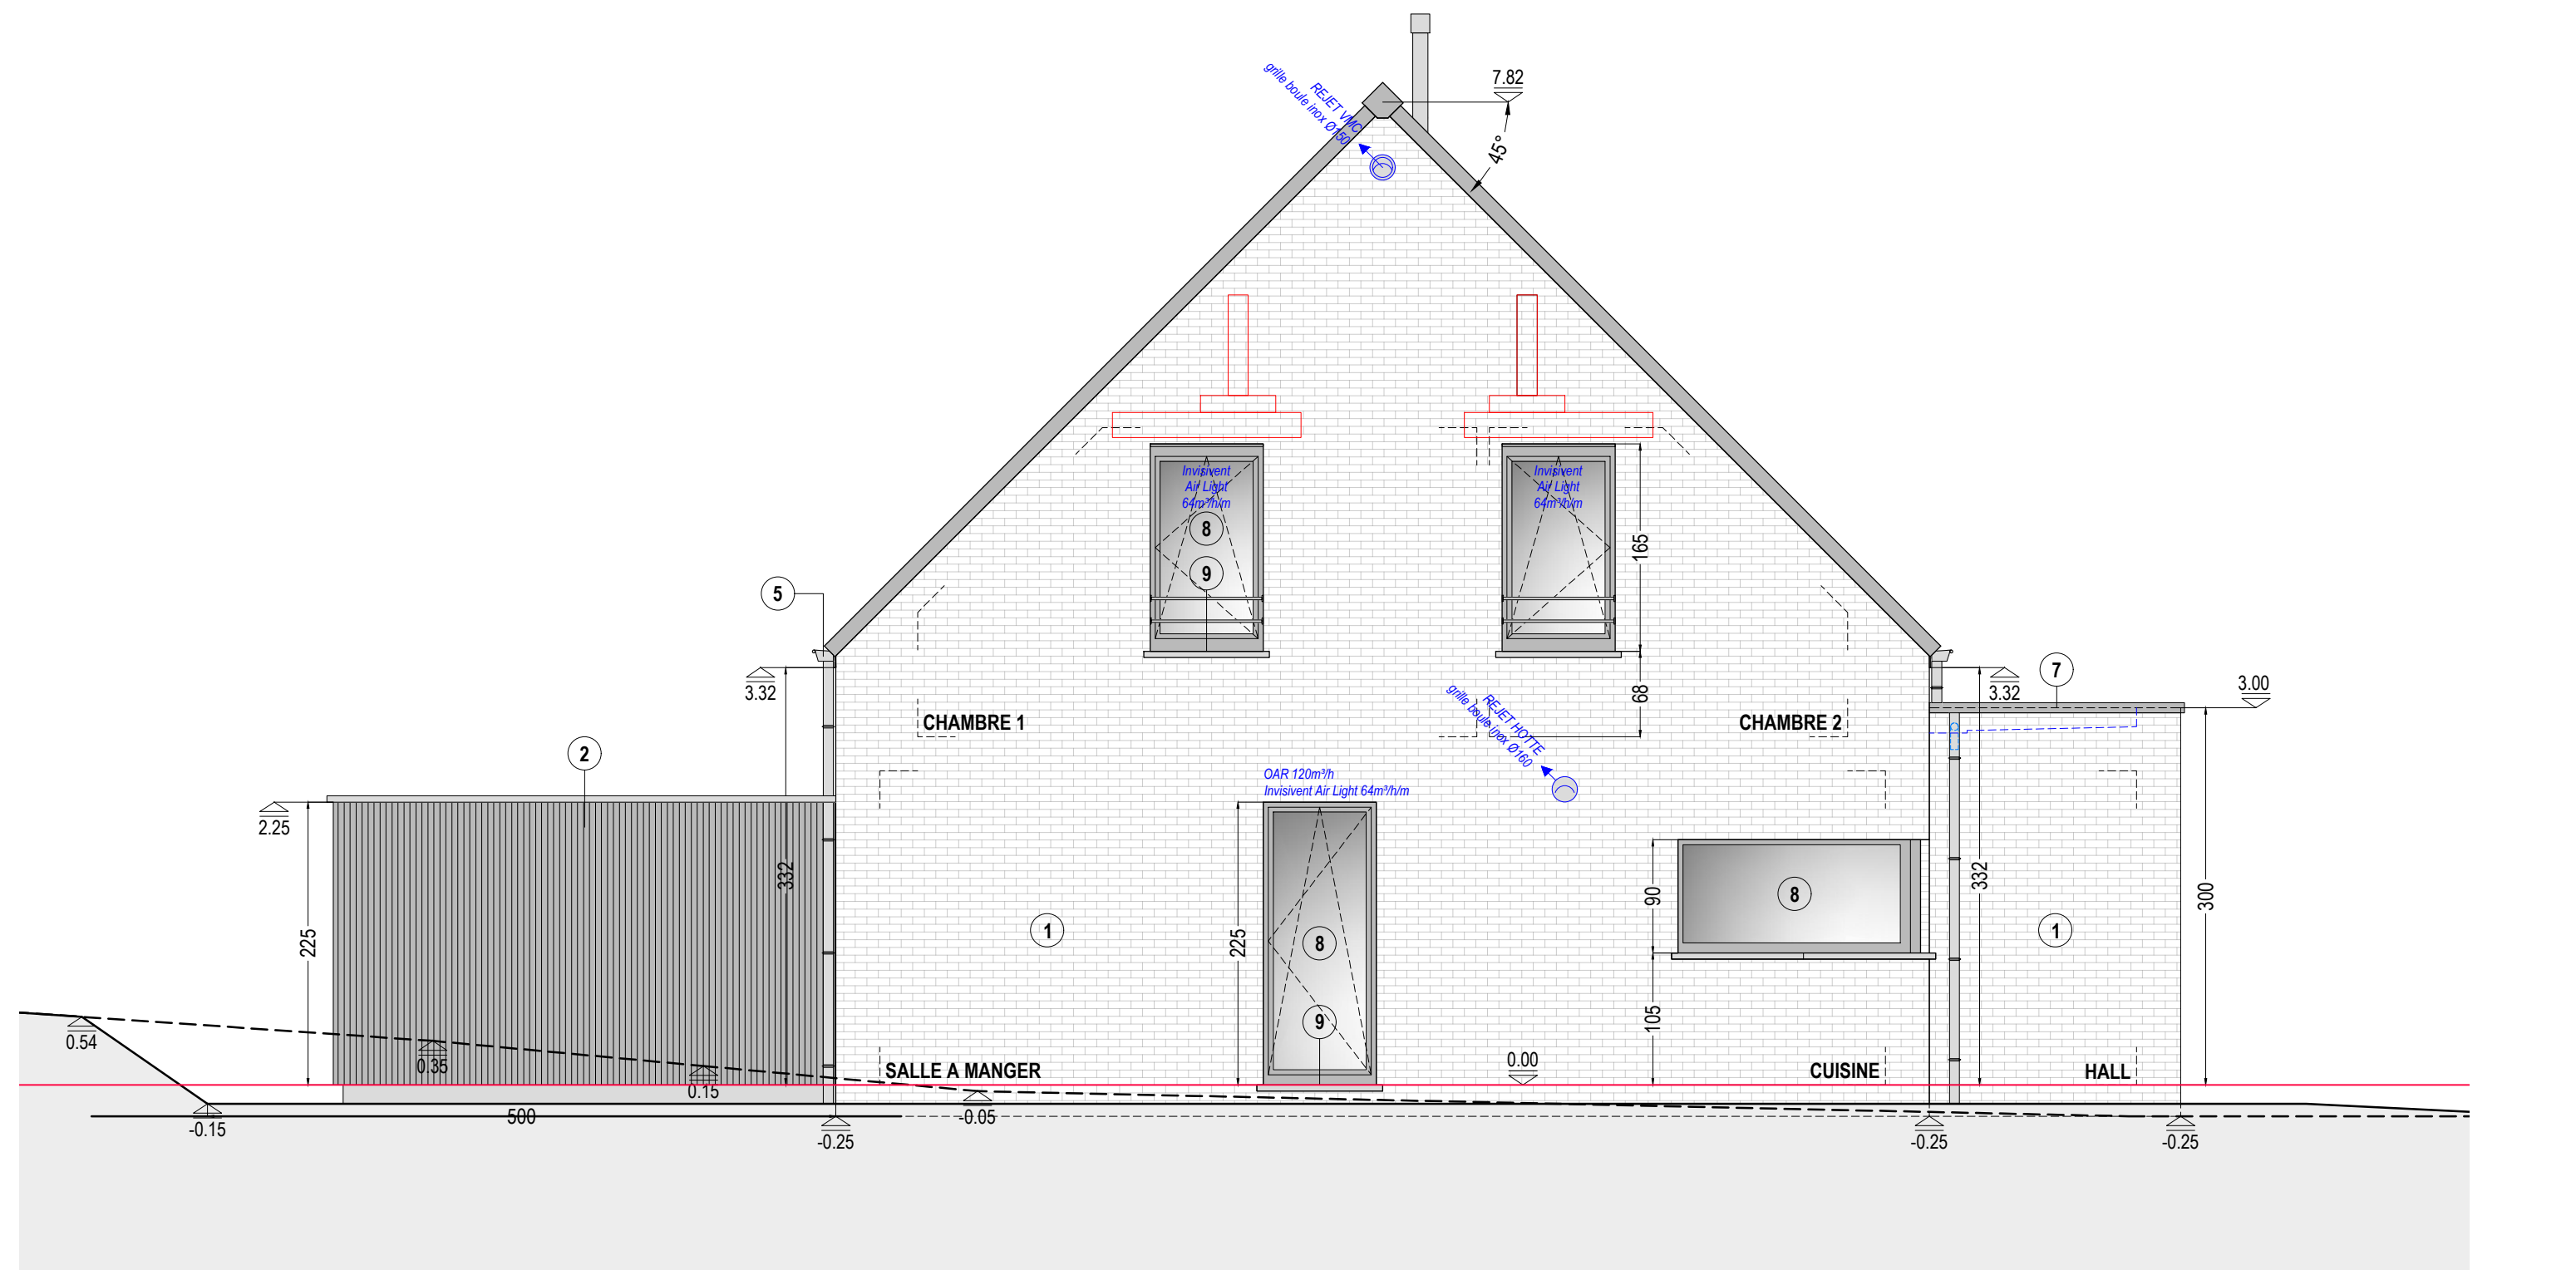

FACADE LATERALE DROITE (EST) MAISON 2 1.50
(BRIQUE ROUGE MAISONS 1&2 ET MAISONS 5&6 / BRIQUE BLANCHE MAISONS 3&4)

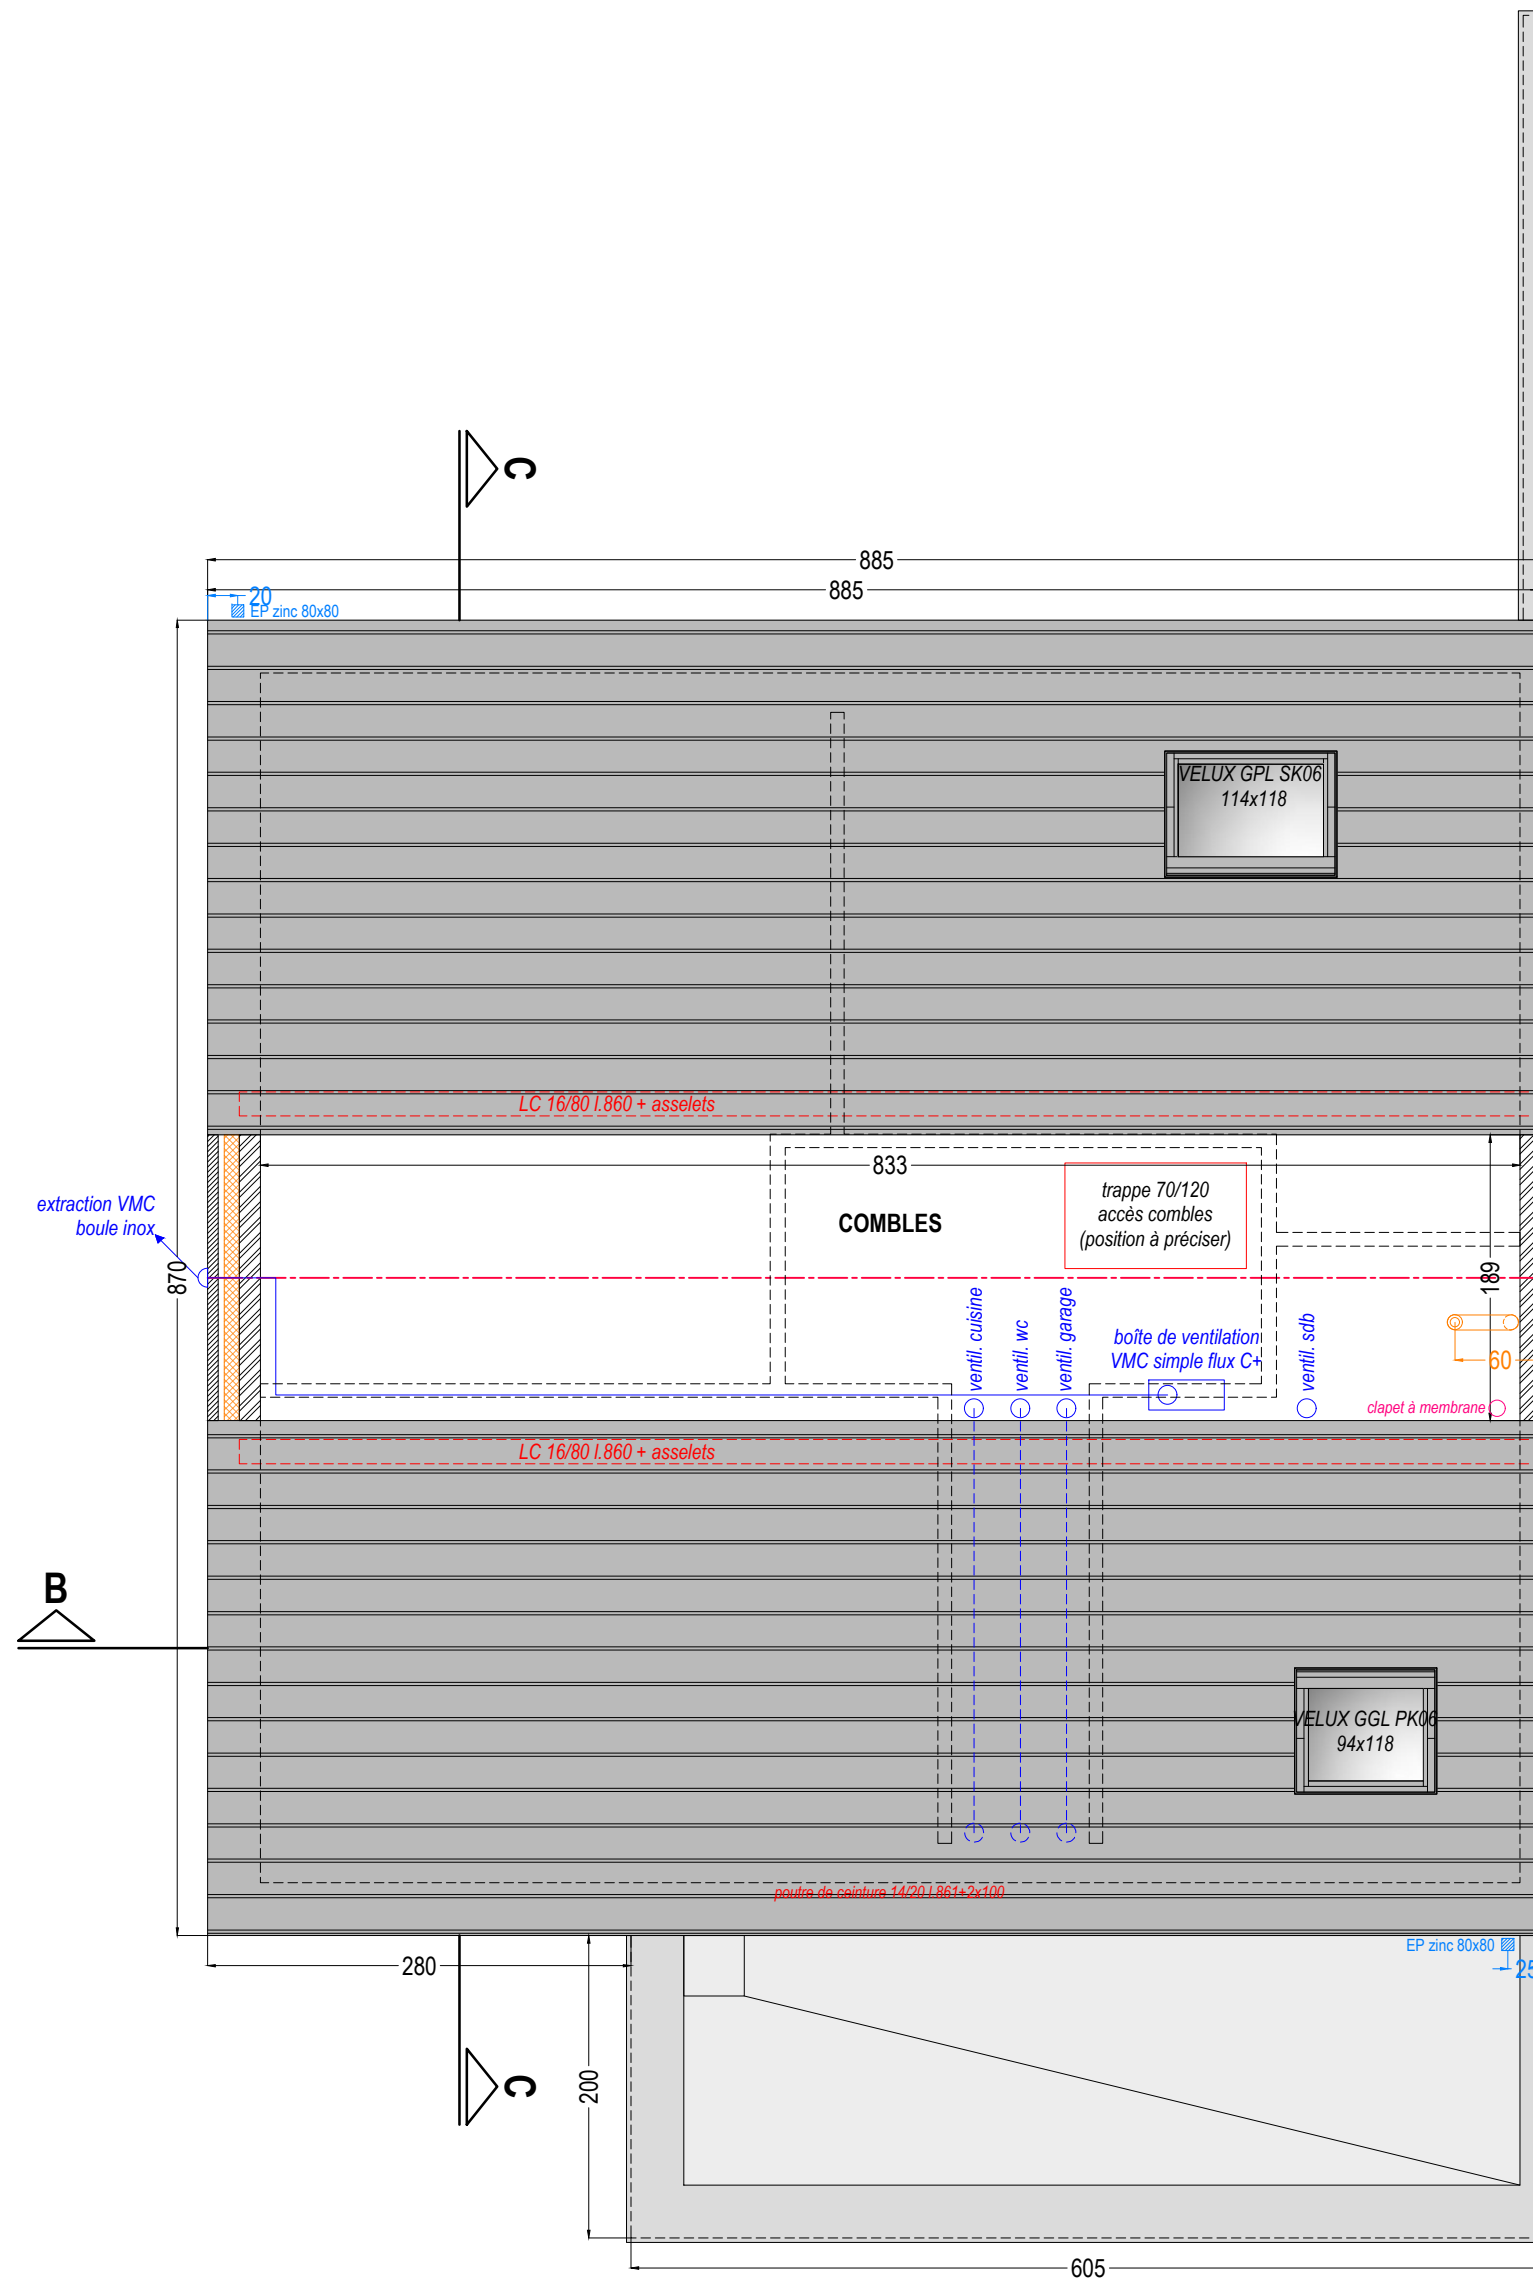

ETAGE MAISONS 1&2 1.50
(IDEM MAISON 3&4 ET 5&6)

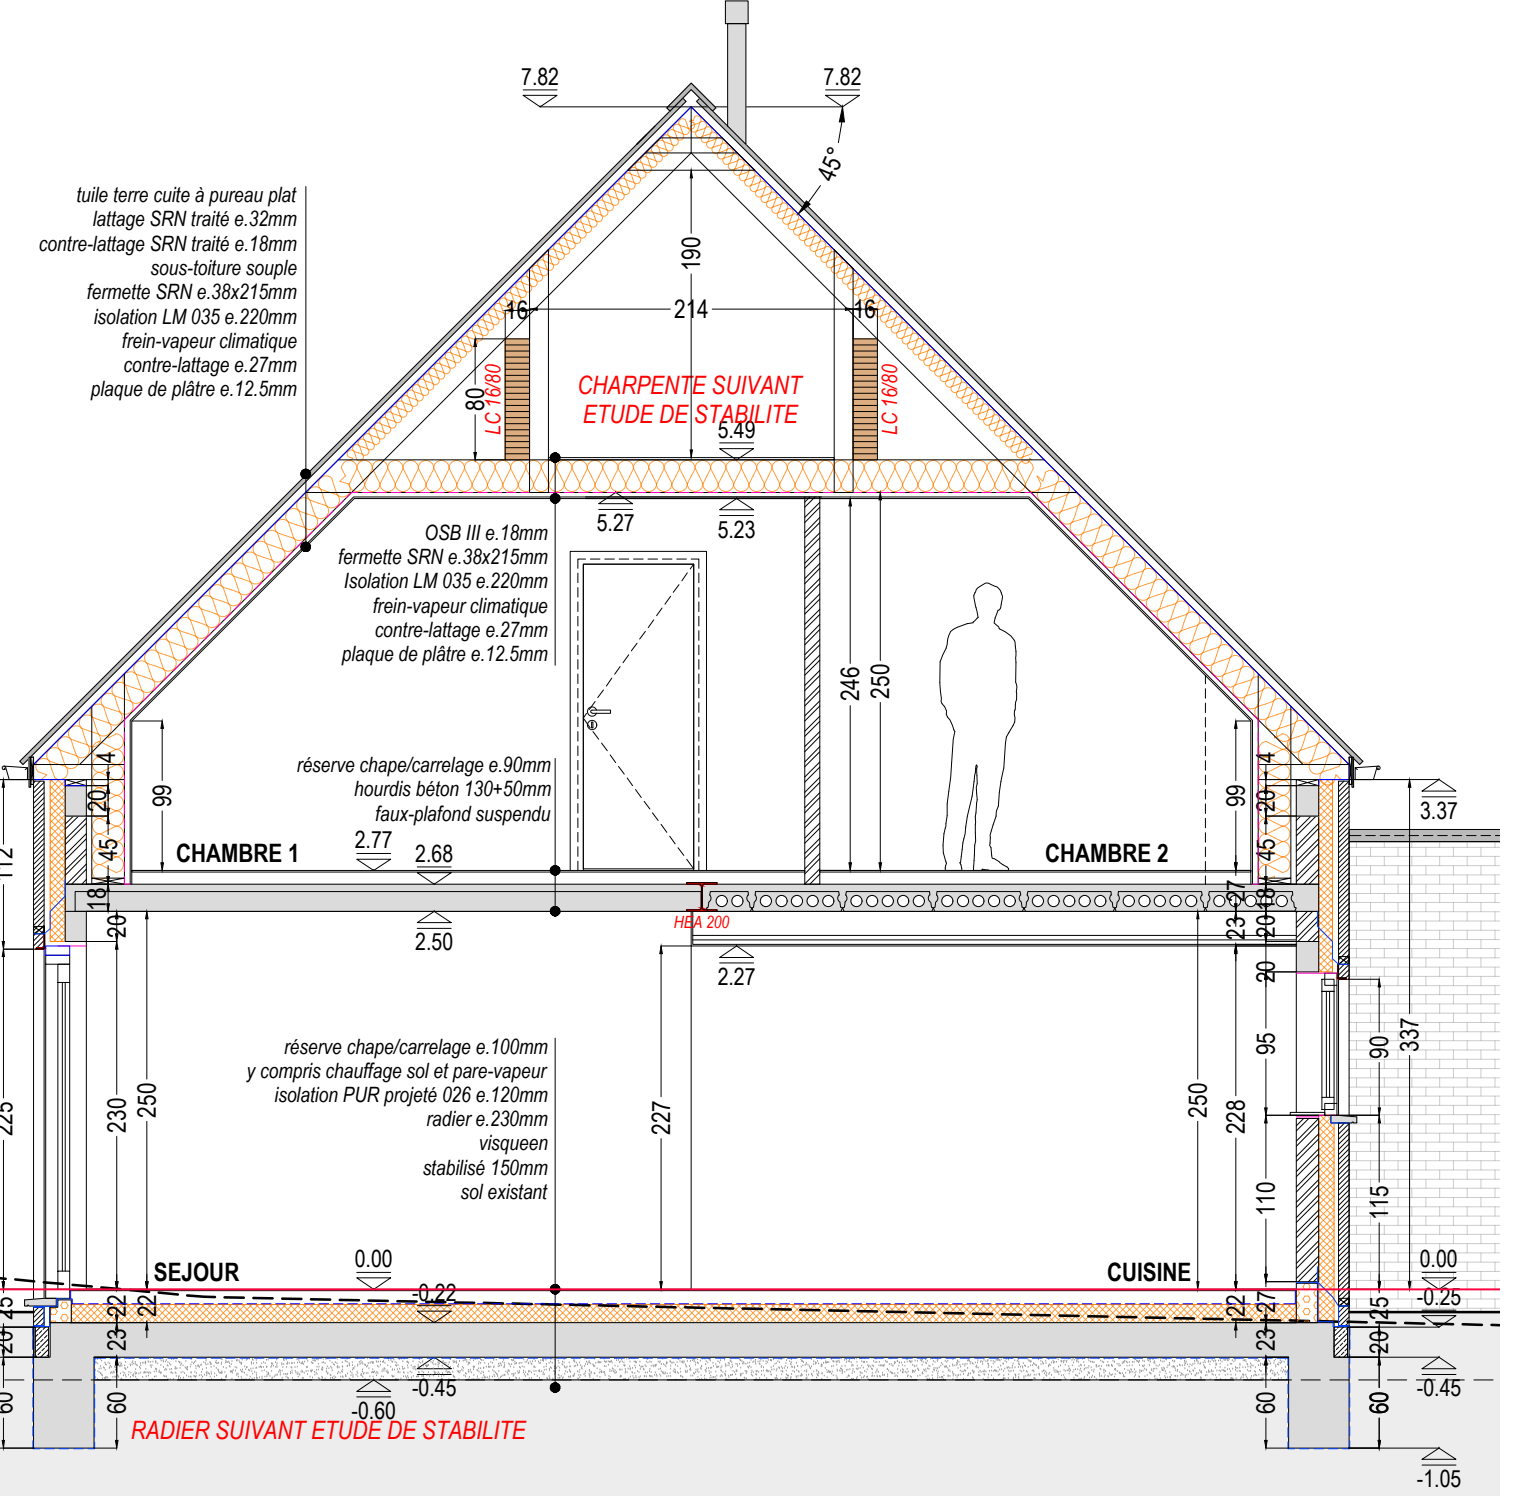

COUPE CC MAISON 2 1.50
(IDEM MAISONS 4 ET 6)

PROVINCE DE HAINAUT
COMMUNE DE
FRASNES-LEZ-ANVAING

CONSTRUCTION DE 6
HABITATIONS JUMEELES

Rue Delbart à gauche du n°23
7910 ANVAING
FRASNES - 8ème division ANVAING
section : A n°518.2

Commune de FRASNES-LEZ-ANVAING
Place de l'Hôtel de Ville, 1
7911 FRASNES-LEZ-ANVAING
069 87 16 46 (Chambre VERSTRAETE)
urbanisme@frasn-lez-anvaing.be

LE MAÎTRE DE L'OUVRAGE
SRL CAS PROJECTS MANAGEMENT
ZAE de la sucrerie
Rue Henri Lemaire n°4
7910 FRASNES-LEZ-ANVAING
069 57 21 96
mccormack_jane@cas-projects.be

LE BUREAU D'ETUDE
TIM ARCHITECTURE SRL
Rue d'Houtaing n°39
7812 HOUTAING
0472 48 63 38
info@tim-architecture.be

REFERENCES ET DATE
PLAN
FEUILLE
DATE
CONTENU
Plans, coupes et façades Maisons 1&2

2024-05-30 SOU V1
2/2
30-05-2024
1.50

MODIFICATIONS
2024-05-30 SOU V1 Demande de soumission

SOUSSION
- plans -

Timothée LEJEUNE, Architecte gérant

TIF

Timothée LEJEUNE, Architecte gérant
SRL CAS PROJECTS MANAGEMENT
ZAE de la sucrerie
Rue Henri Lemaire n°4
7910 FRASNES-LEZ-ANVAING
069 57 21 96
mccormack_jane@cas-projects.be