
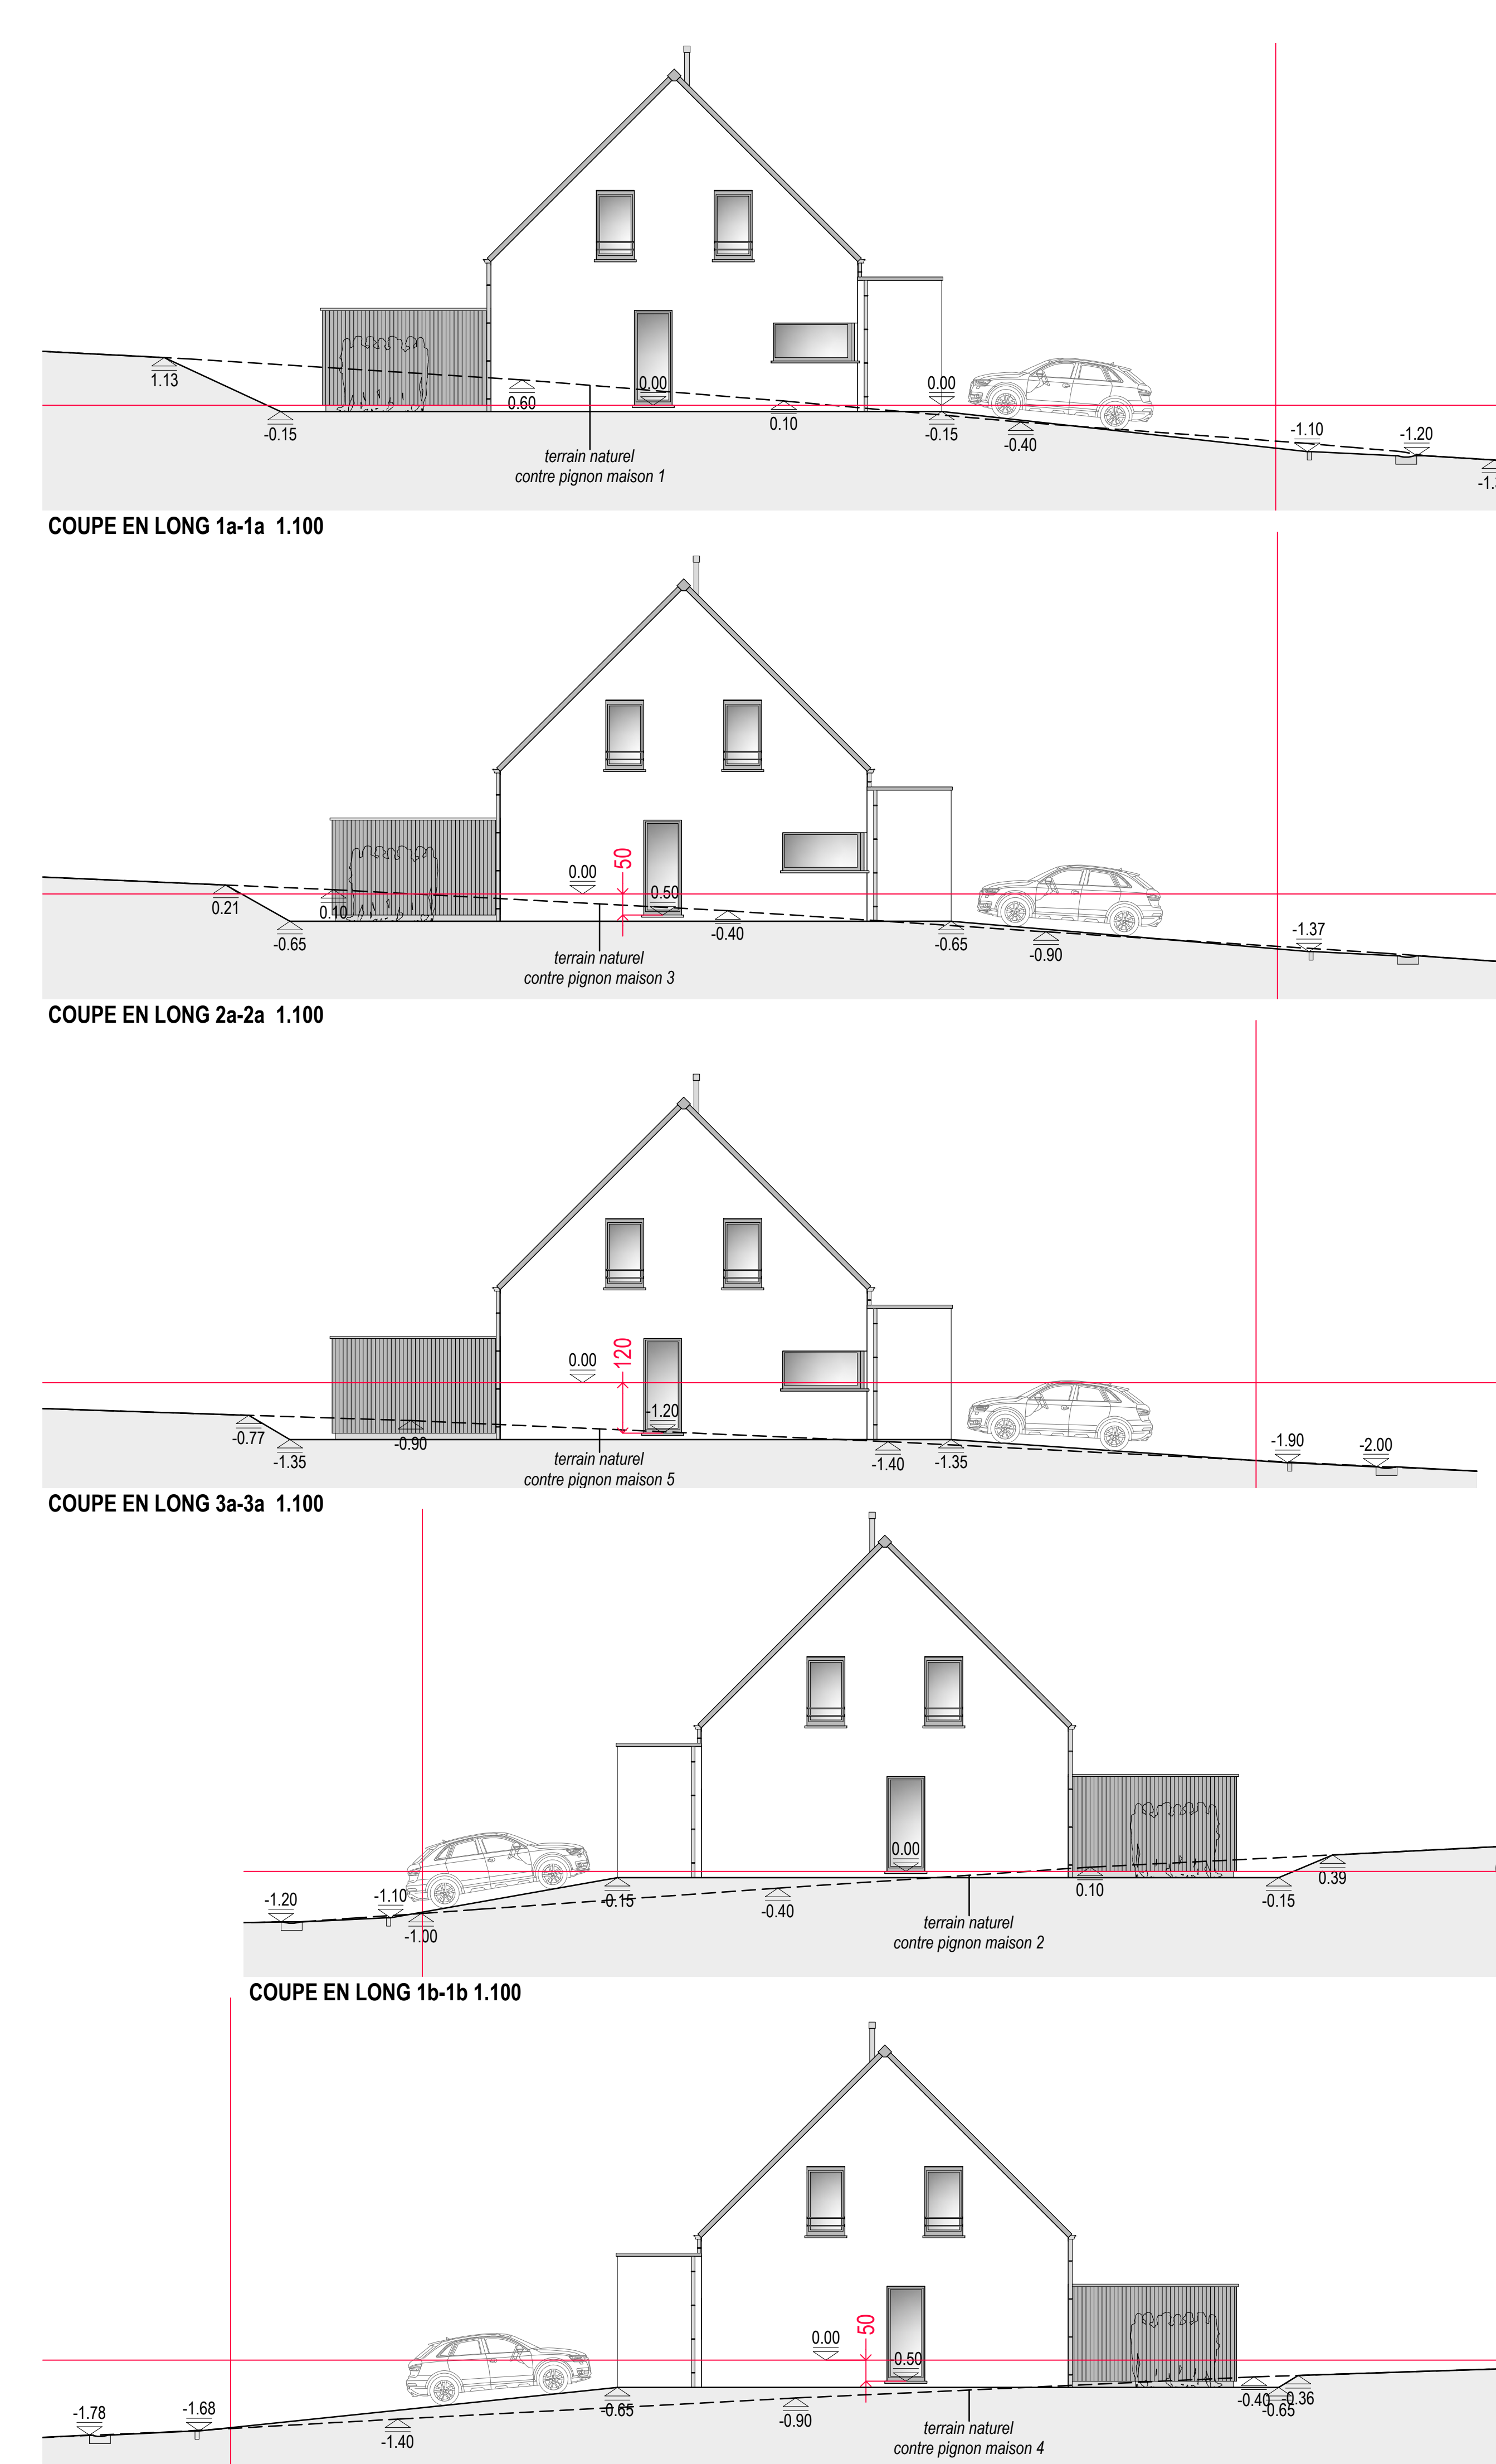


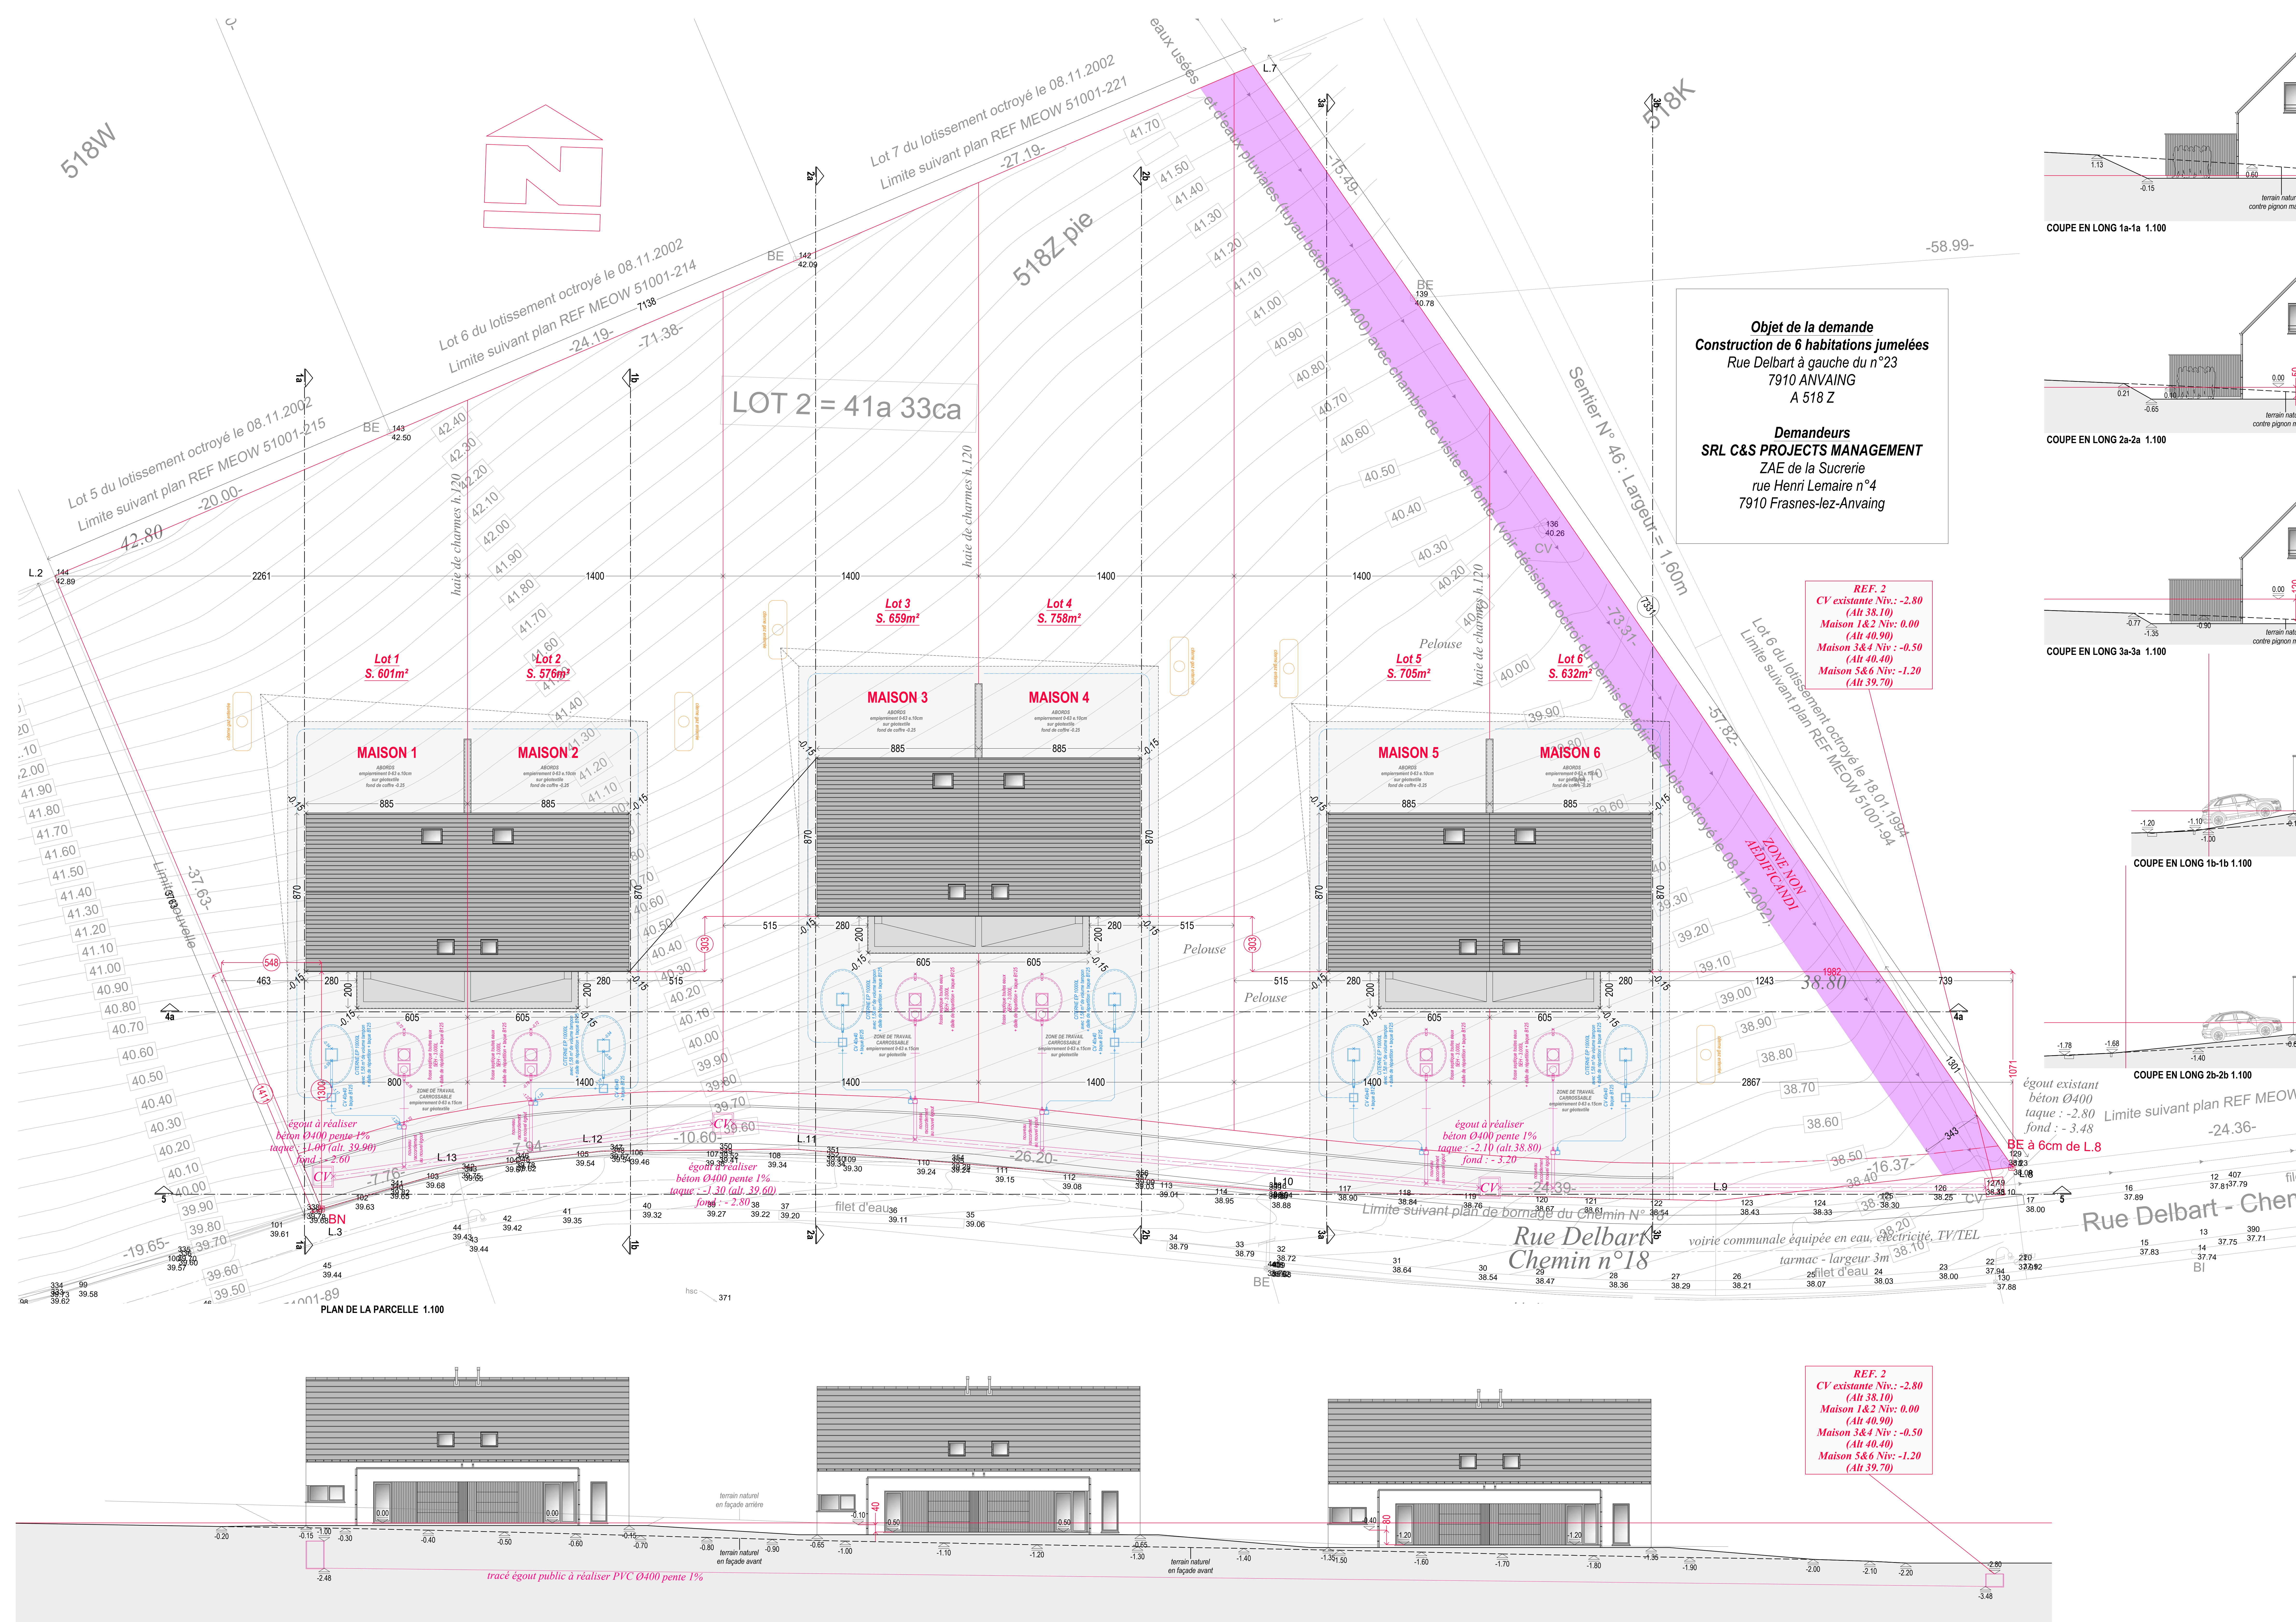

PROVINCE DE HAINAUT
COMMUNE DE
FRASNES-LEZ-ANVAING

CONSTRUCTION DE 6
HABITATIONS JUMEEES

Rue Delbart à gauche du n°23
7910 ANVAING
FRASNES - Borne division ANVAING
section : A n°518 Z

EXECUTION
- implantation -

Commune de FRASNES-LEZ-ANVAING
Place de l'Hôtel de Ville, 1
7911 FRASNES-LEZ-ANVAING
069 87 51 46 (Chambre VERSTRAETE)
urbanisme@frasnes-lez-anvaing.be

LE MAÎTRE DE L'OUVRAGE
SRL C&S PROJECTS MANAGEMENT
ZAE de la sucrerie
Rue Henri Lemaire n°4
7910 FRASNES-LEZ-ANVAING
069 57 21 96
chocotier_jean@chocotier-ebodecan.be

LE MAÎTRE DE PROJET
TIM ARCHITECTURE SRL
Rue d'Houtaing n°39
7812 HOUTAING
0473 48 63 38
info@tim-architecture.be

Timothée LEJEUNE, Architecte titulaire

REFERENCES ET DATE
PLAN
FEUILLE
DATE
CONTENU
Implantation et coupes en long

2025-03-20 EXE V3
1/2
20-03-2025

1.100

MODIFICATIONS
2024-05-30 SOU V1 Demande de soumission
2025-03-21 EXE V1 Implantation pour exécution

1.100

TIM ARCHITECTURE SRL
Timothée LEJEUNE, Architecte titulaire
Bureau : Esplanade C2 à 7802 A791
Siège social Rue d'Houtaing n°39 à 7812 HOUTAING
GSM : 0473 48 63 38
Courriel : info@tim-architecture@hotmail.be
WEB : www.tim-architecture.be
TVA : BE 0381 762 779
Compte : AXA BE42 7512 1152 6354

REF. 2
CV existante Niv.: -2.80
(Alt 38.10)
Maison 1&2 Niv: 0.00
(Alt 40.90)
Maison 3&4 Niv : -0.50
(Alt 40.40)
Maison 5&6 Niv: -1.20
(Alt 39.70)